


第7表\_供給計画図\_今治支店

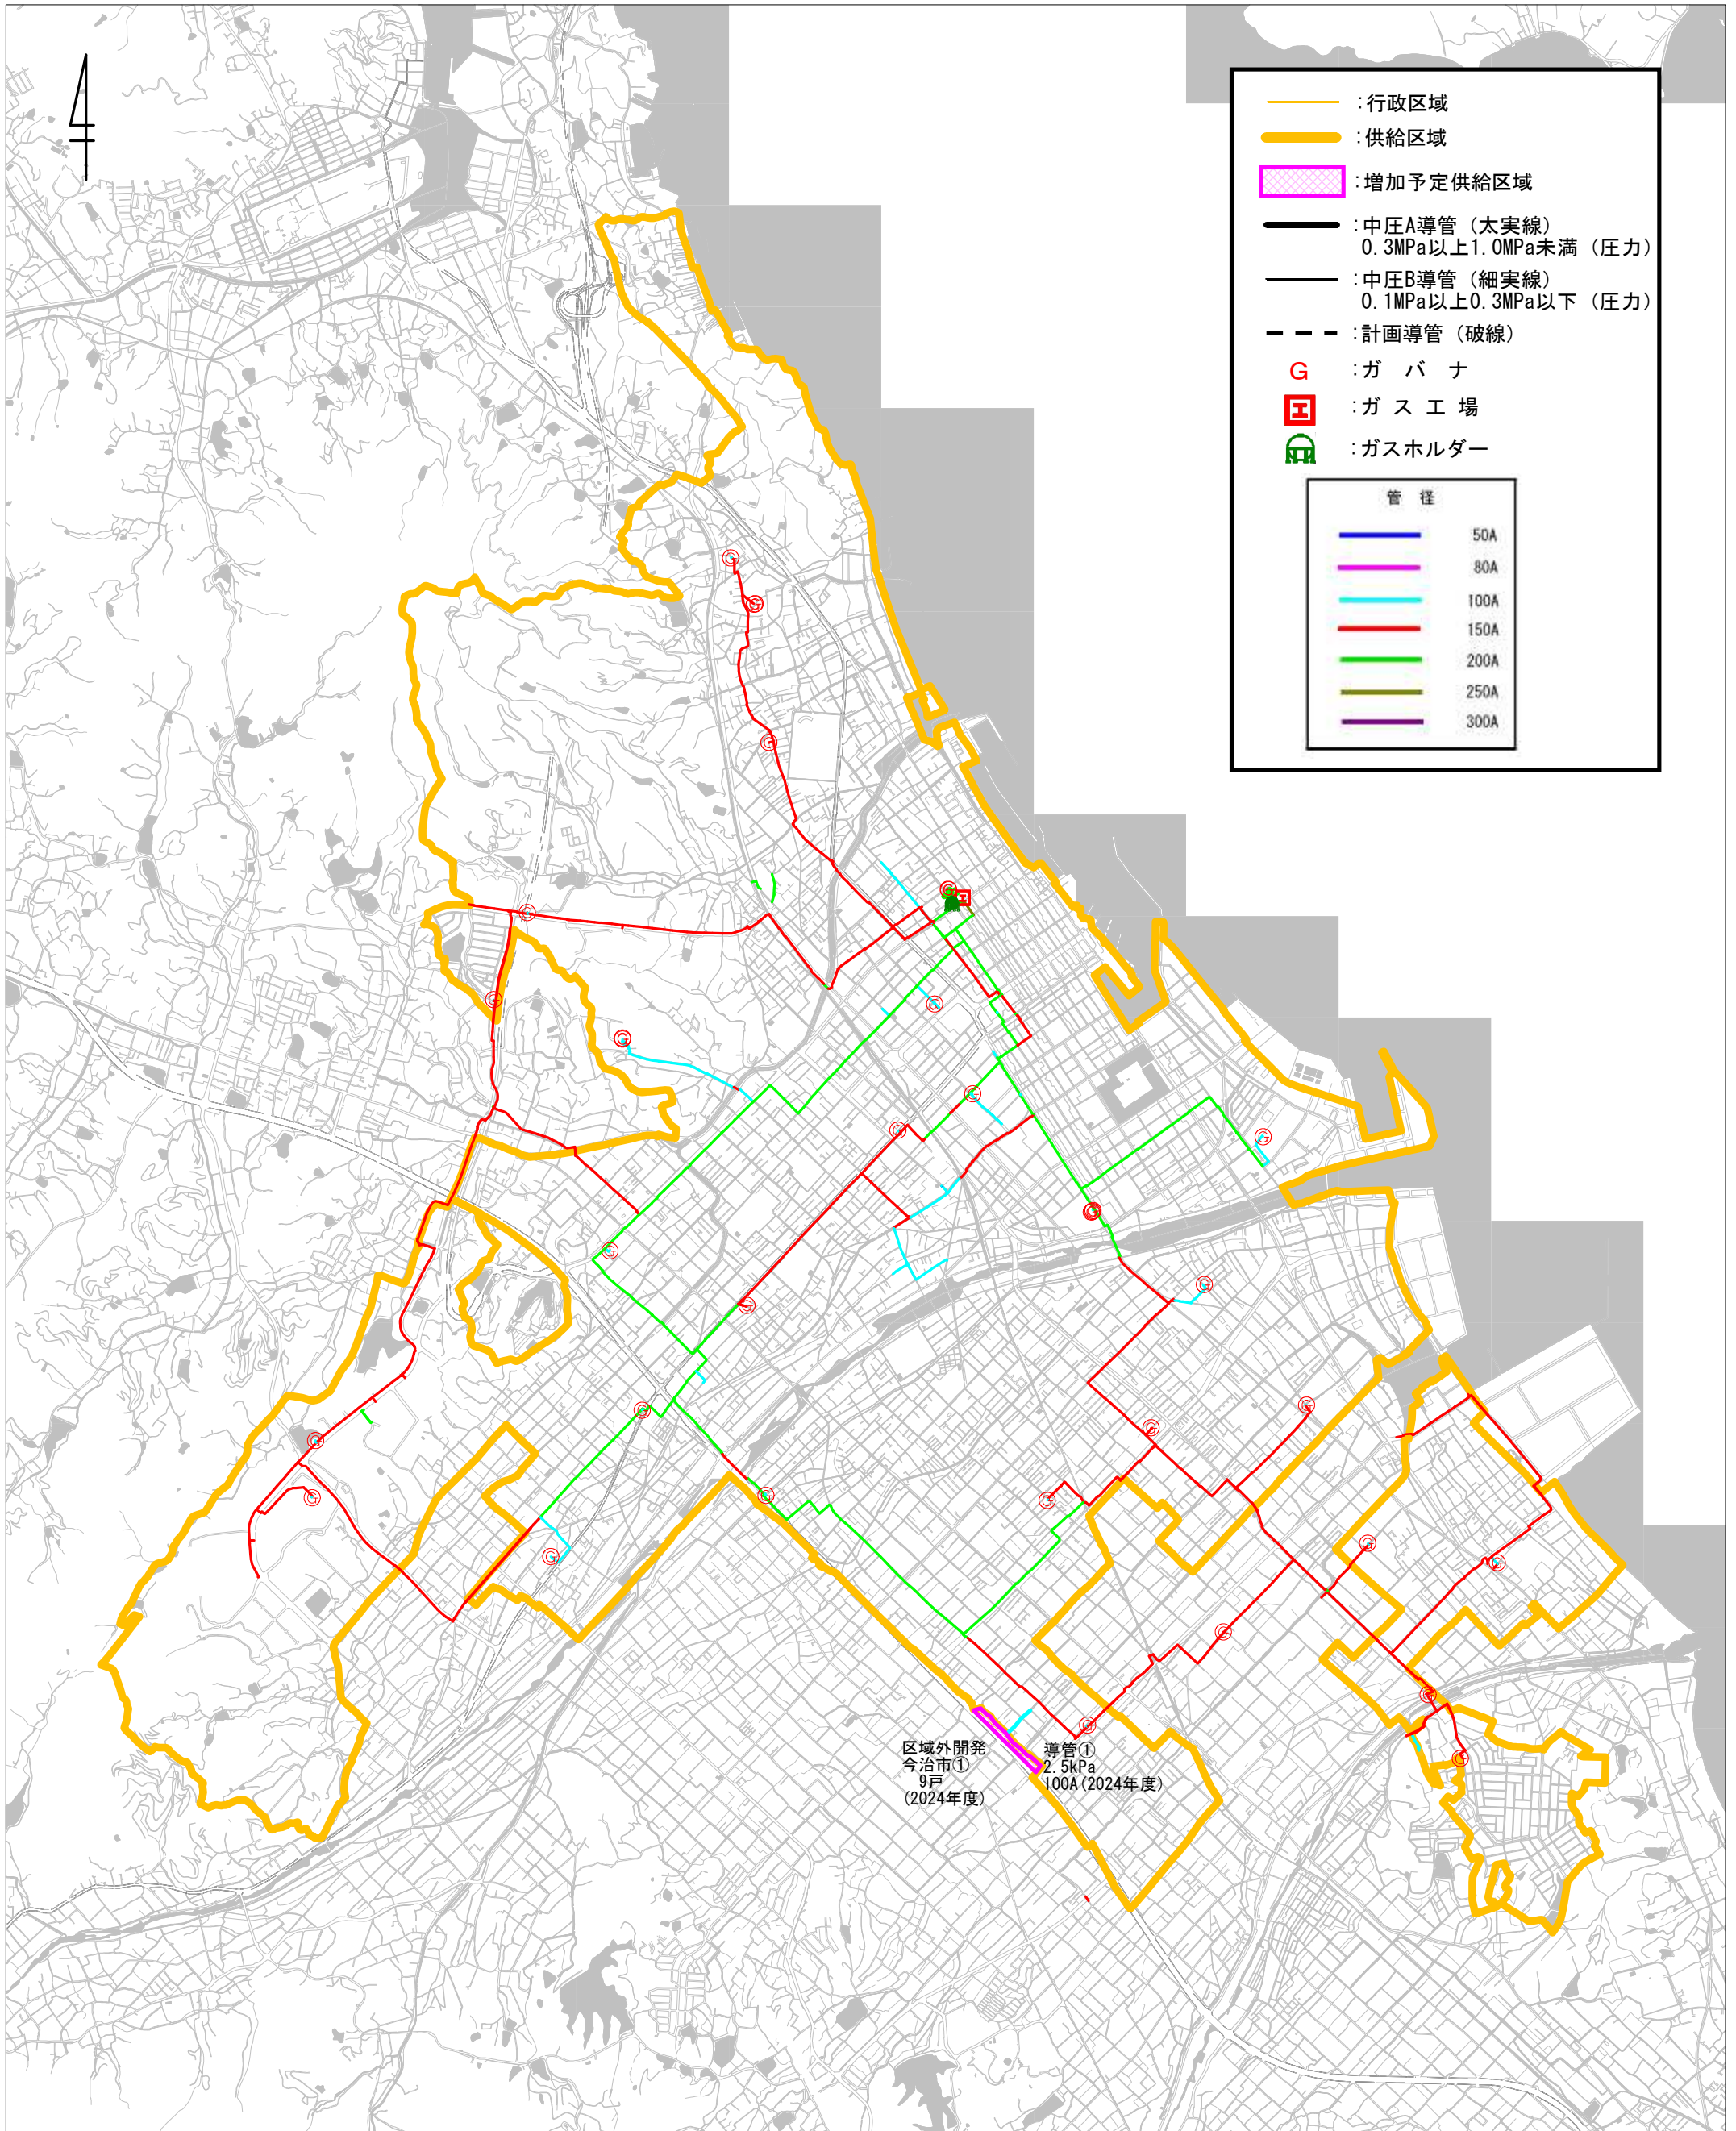

1/30000

0 2000 m