


第7表\_供給計画図\_高知支店

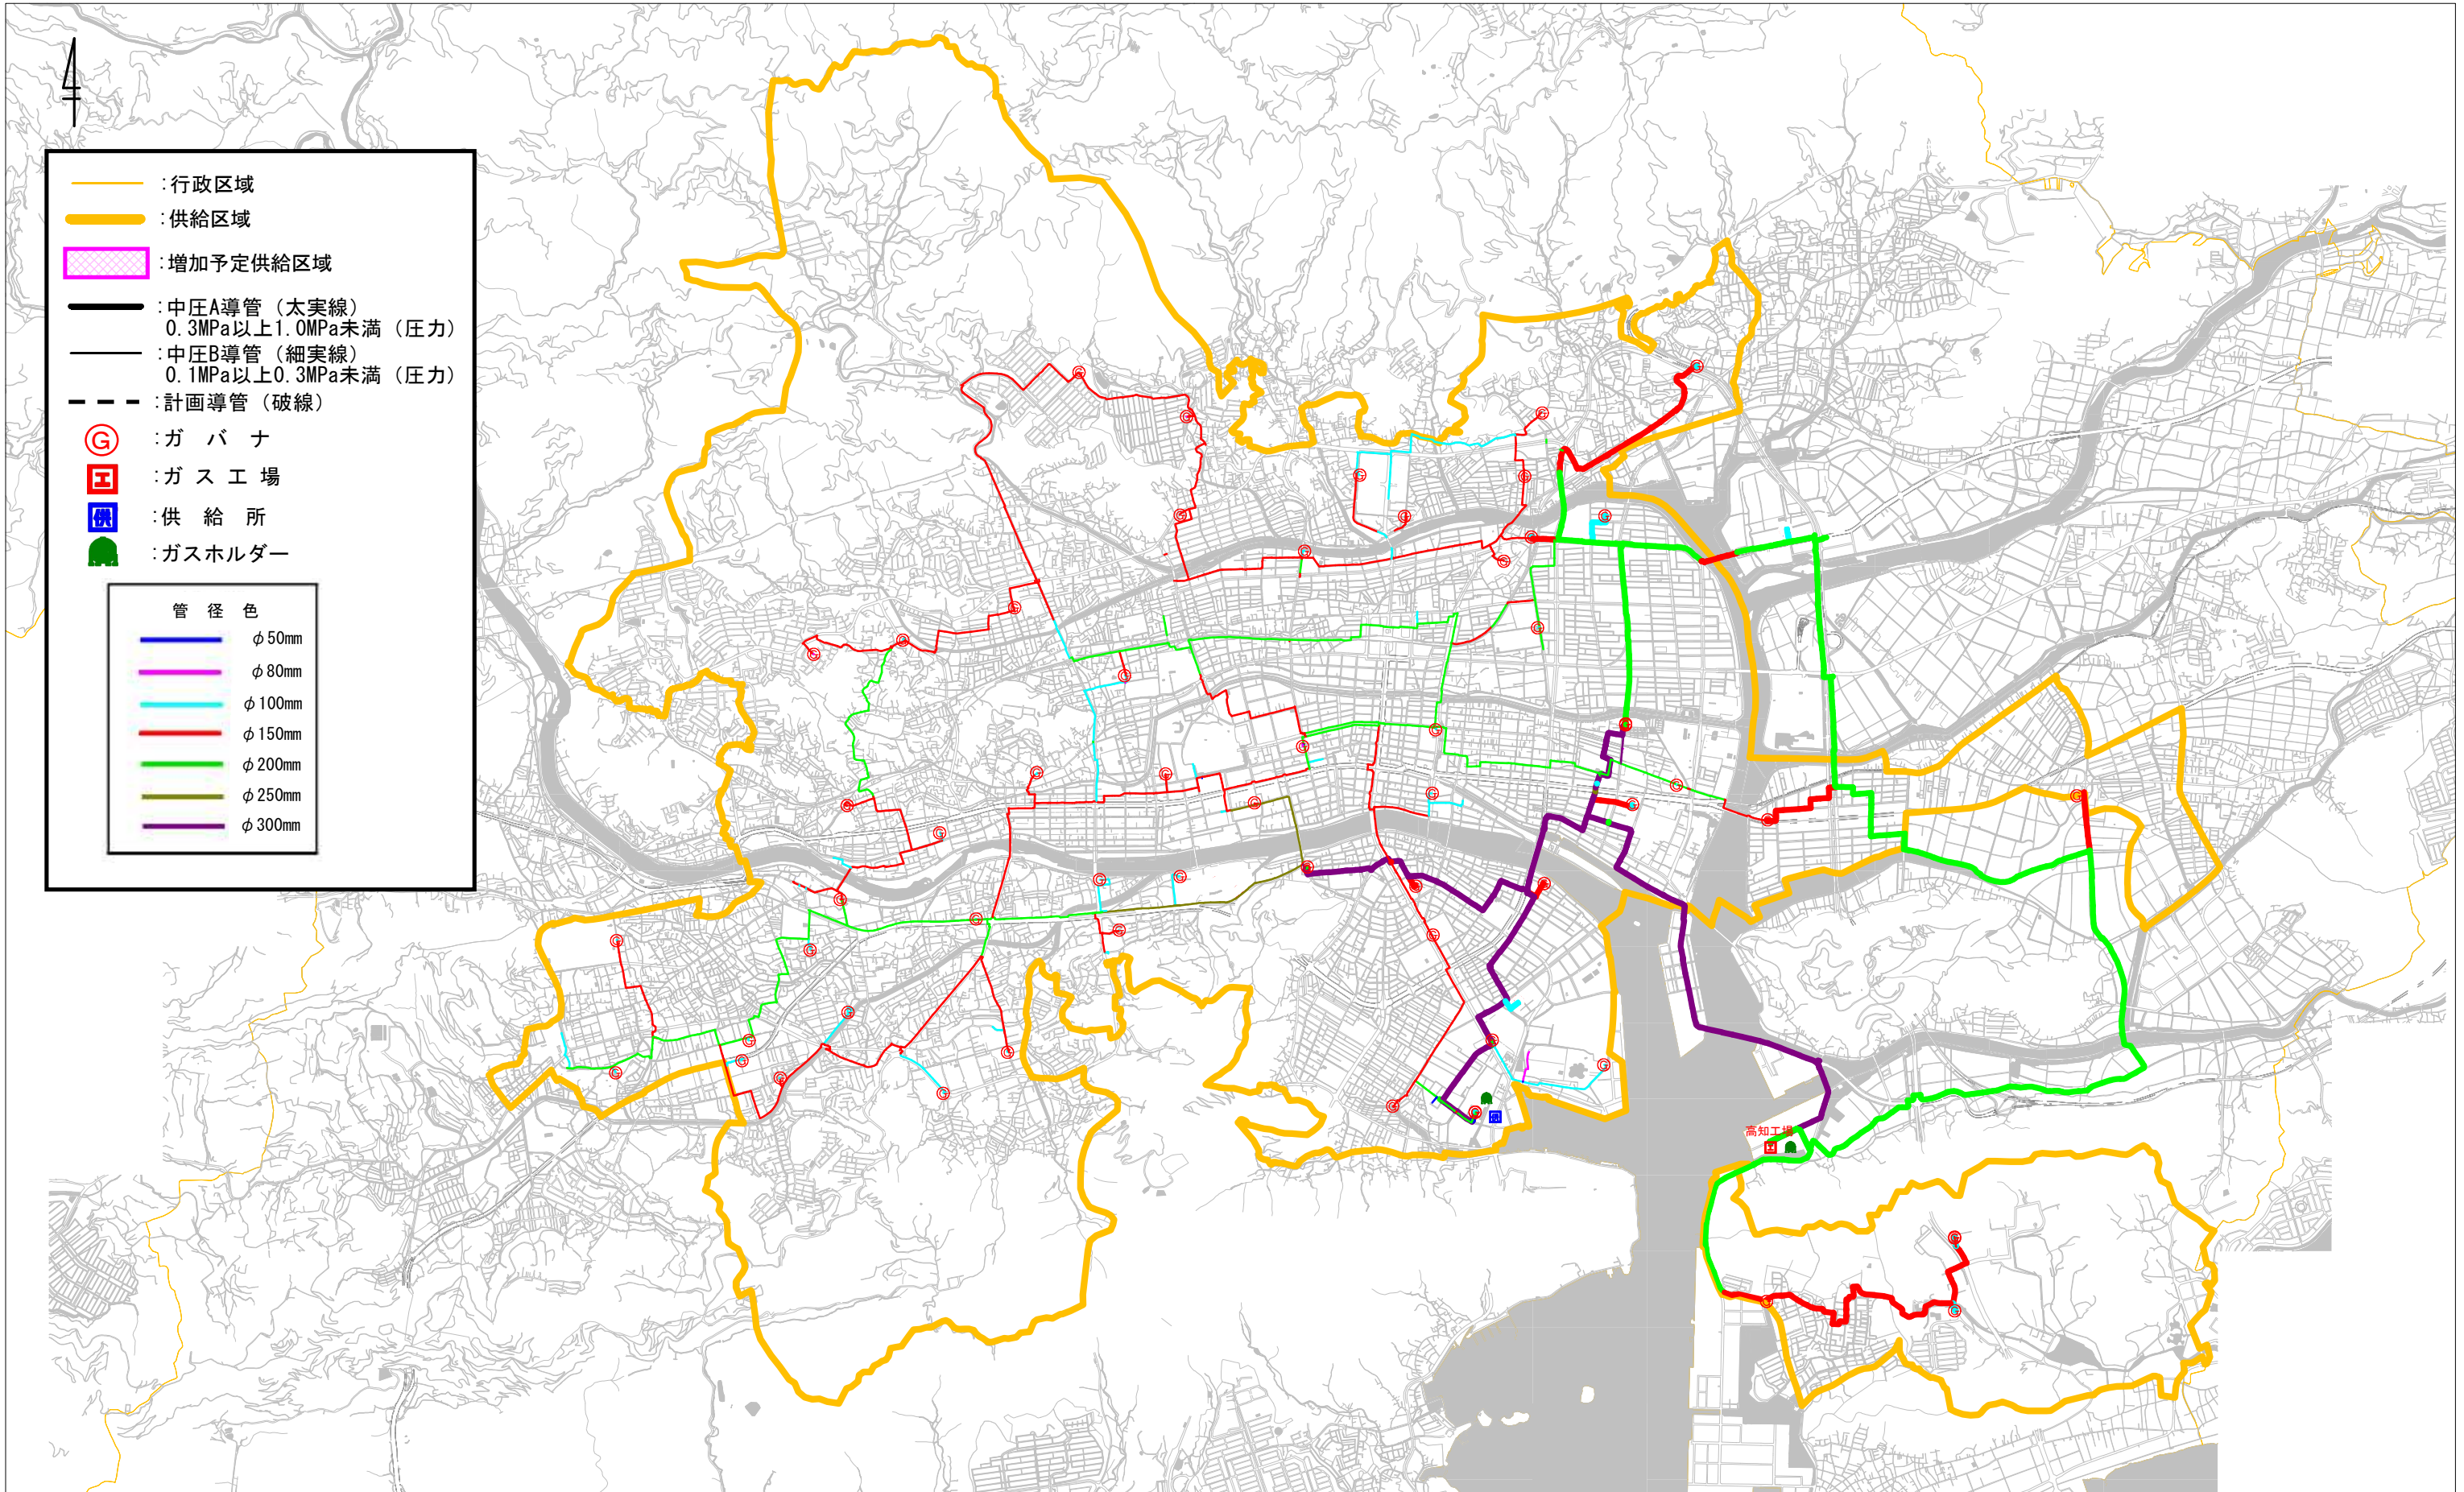

1/40000

0 4000 m