


第7表_供給計画図_松山支店

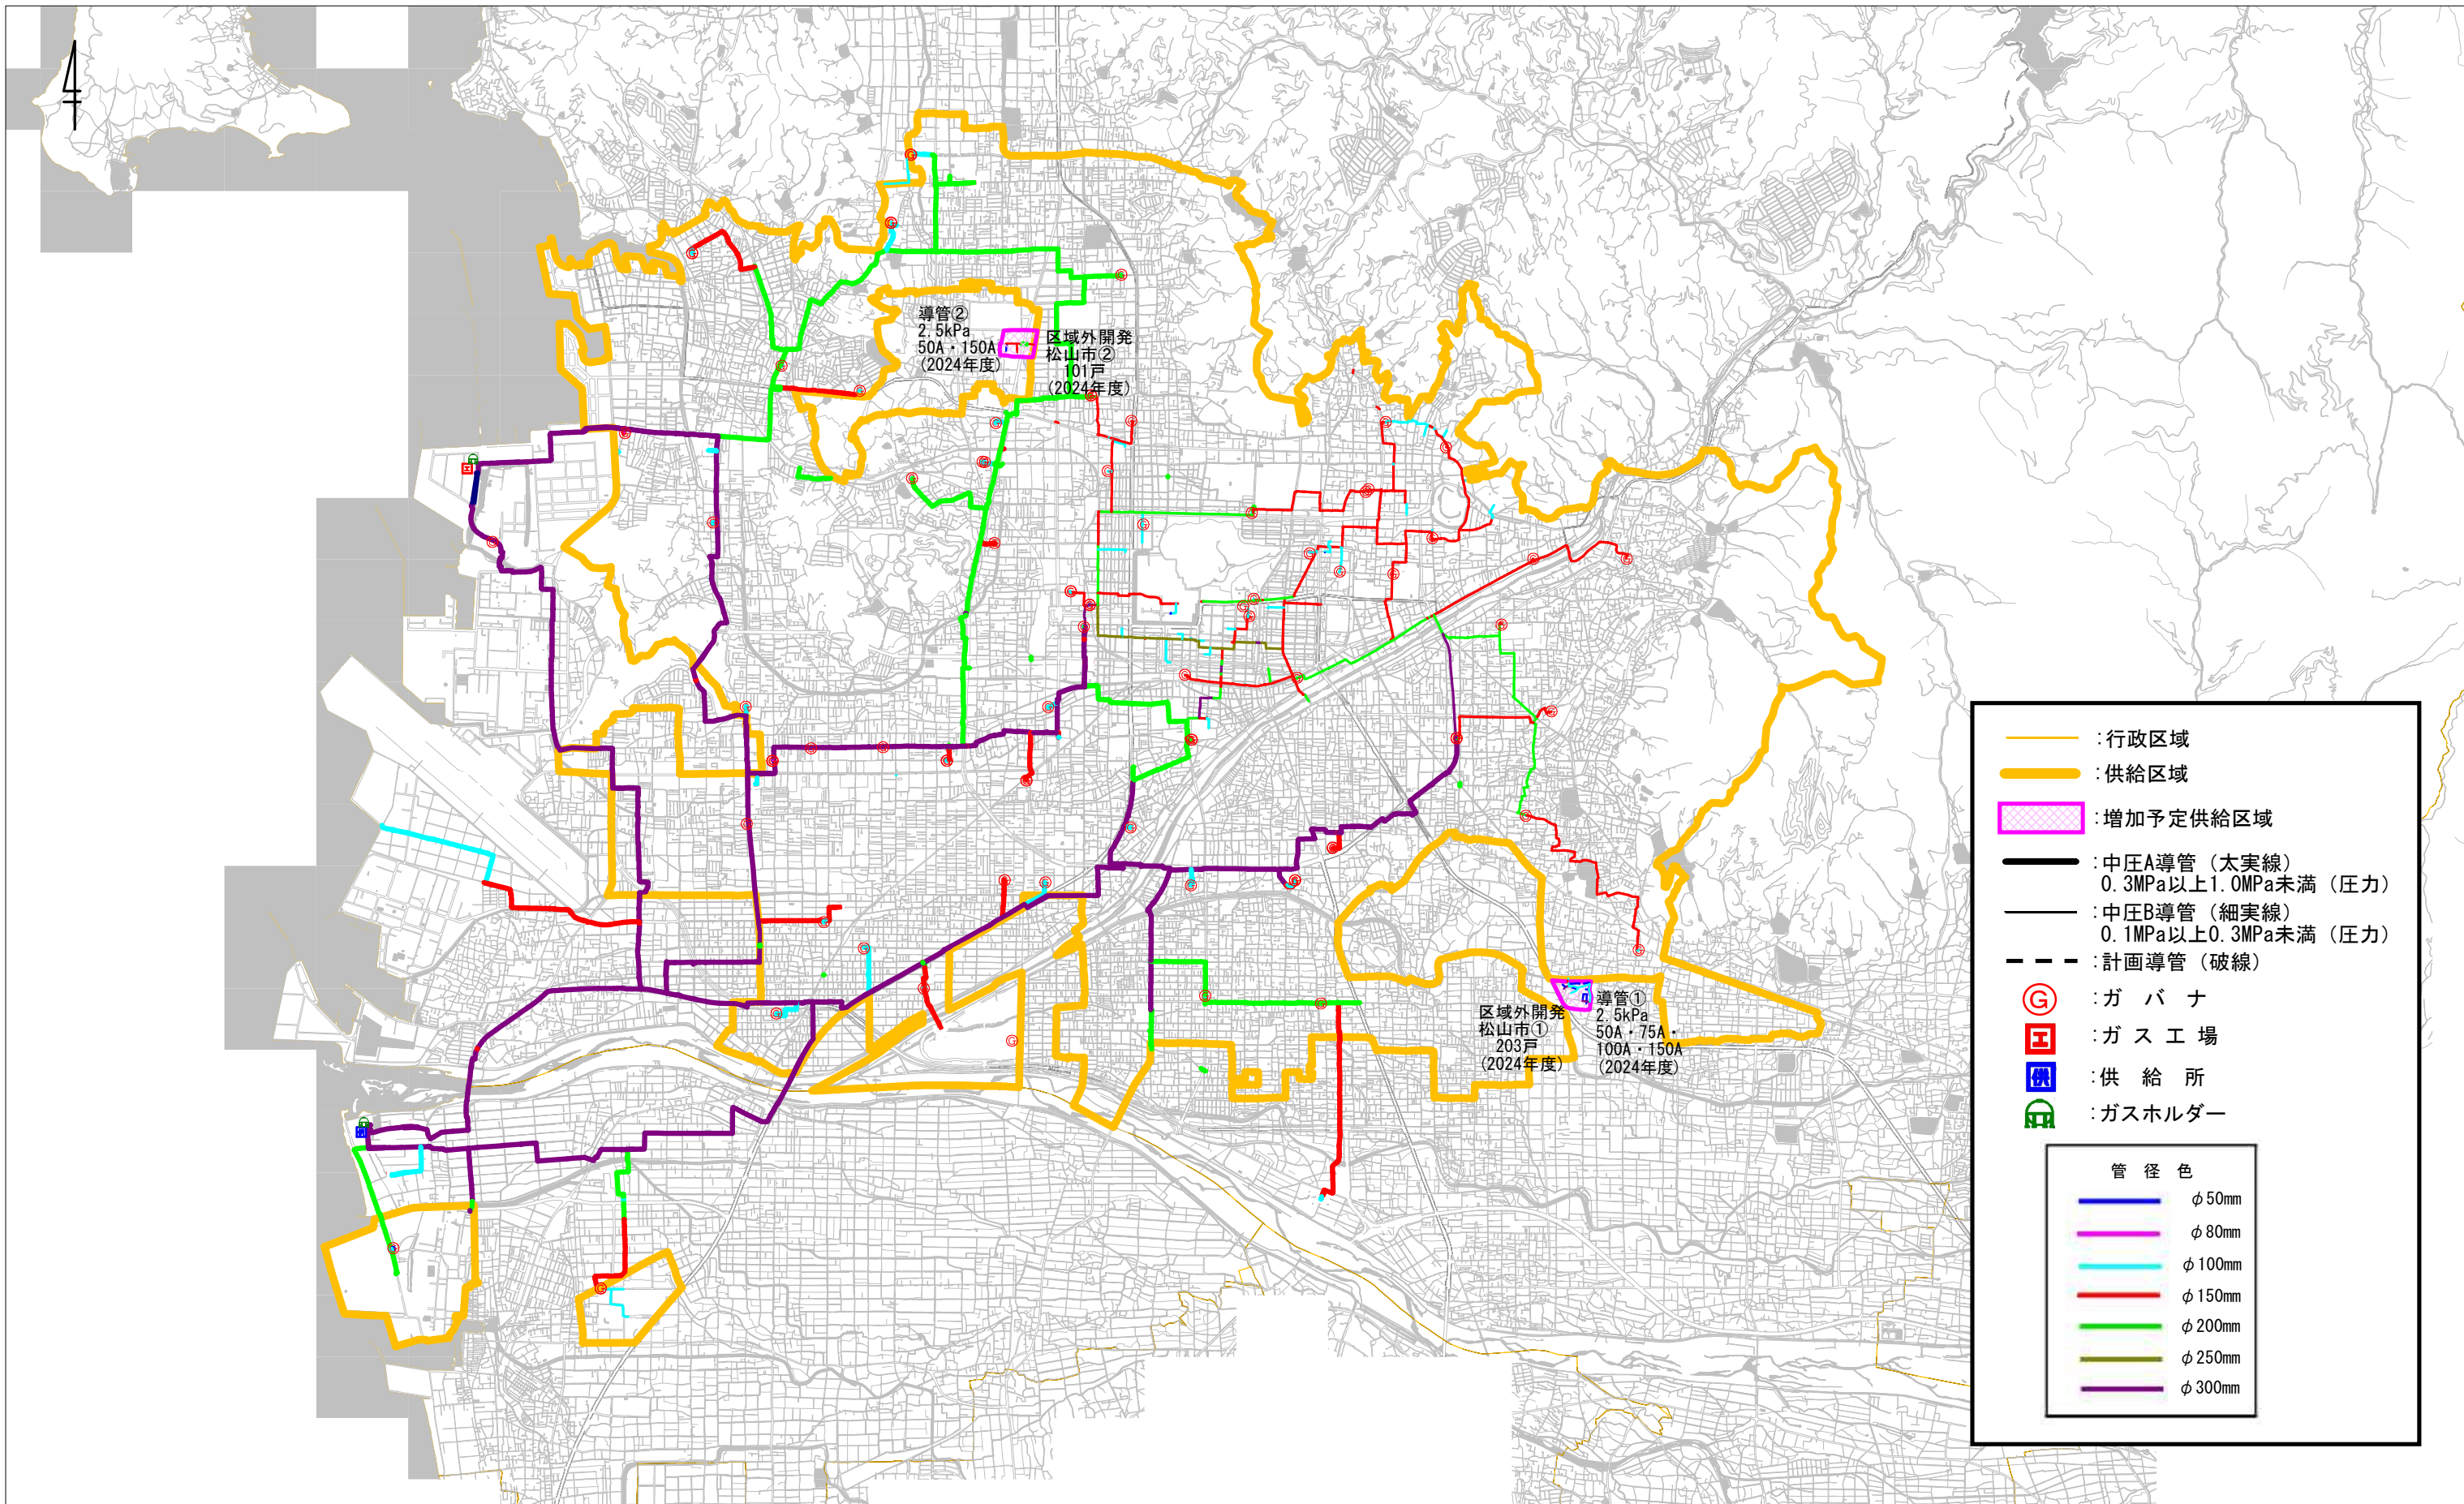

1/50000

0 5000 m