


第7表\_供給計画図\_徳島支店

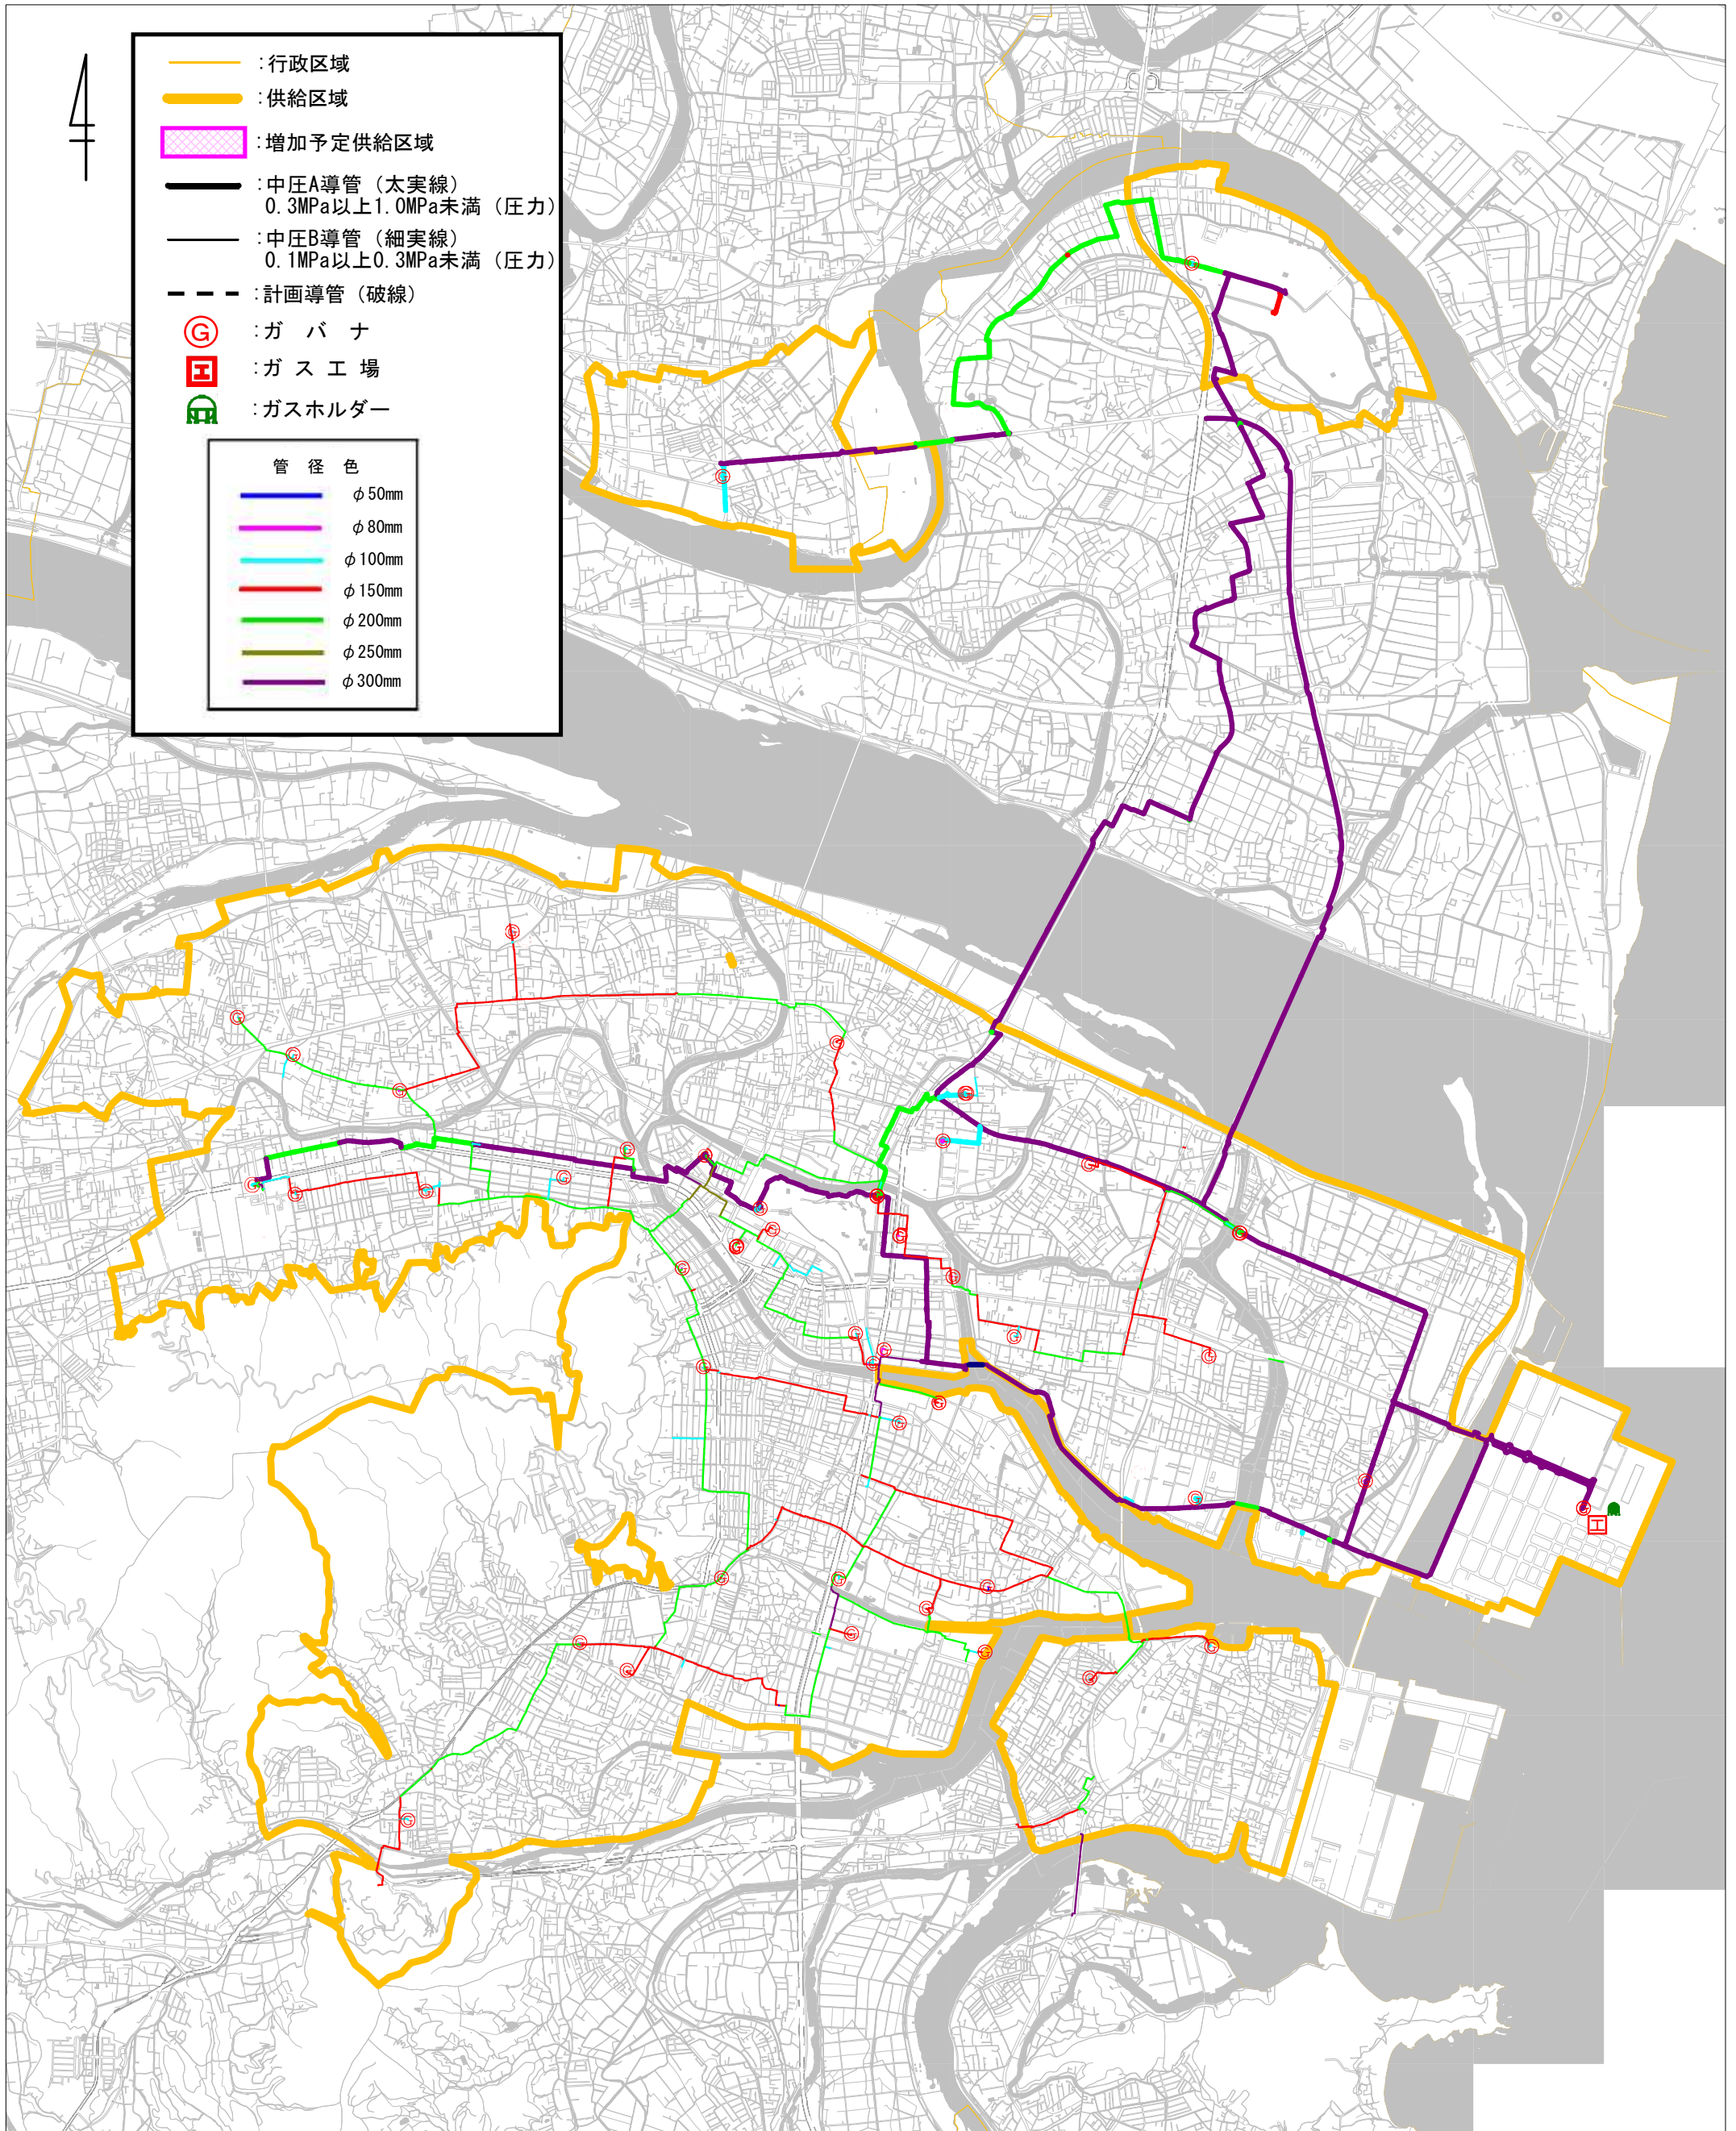

1/35000

0 2000 m