


第7表__供給計画図__今治支店

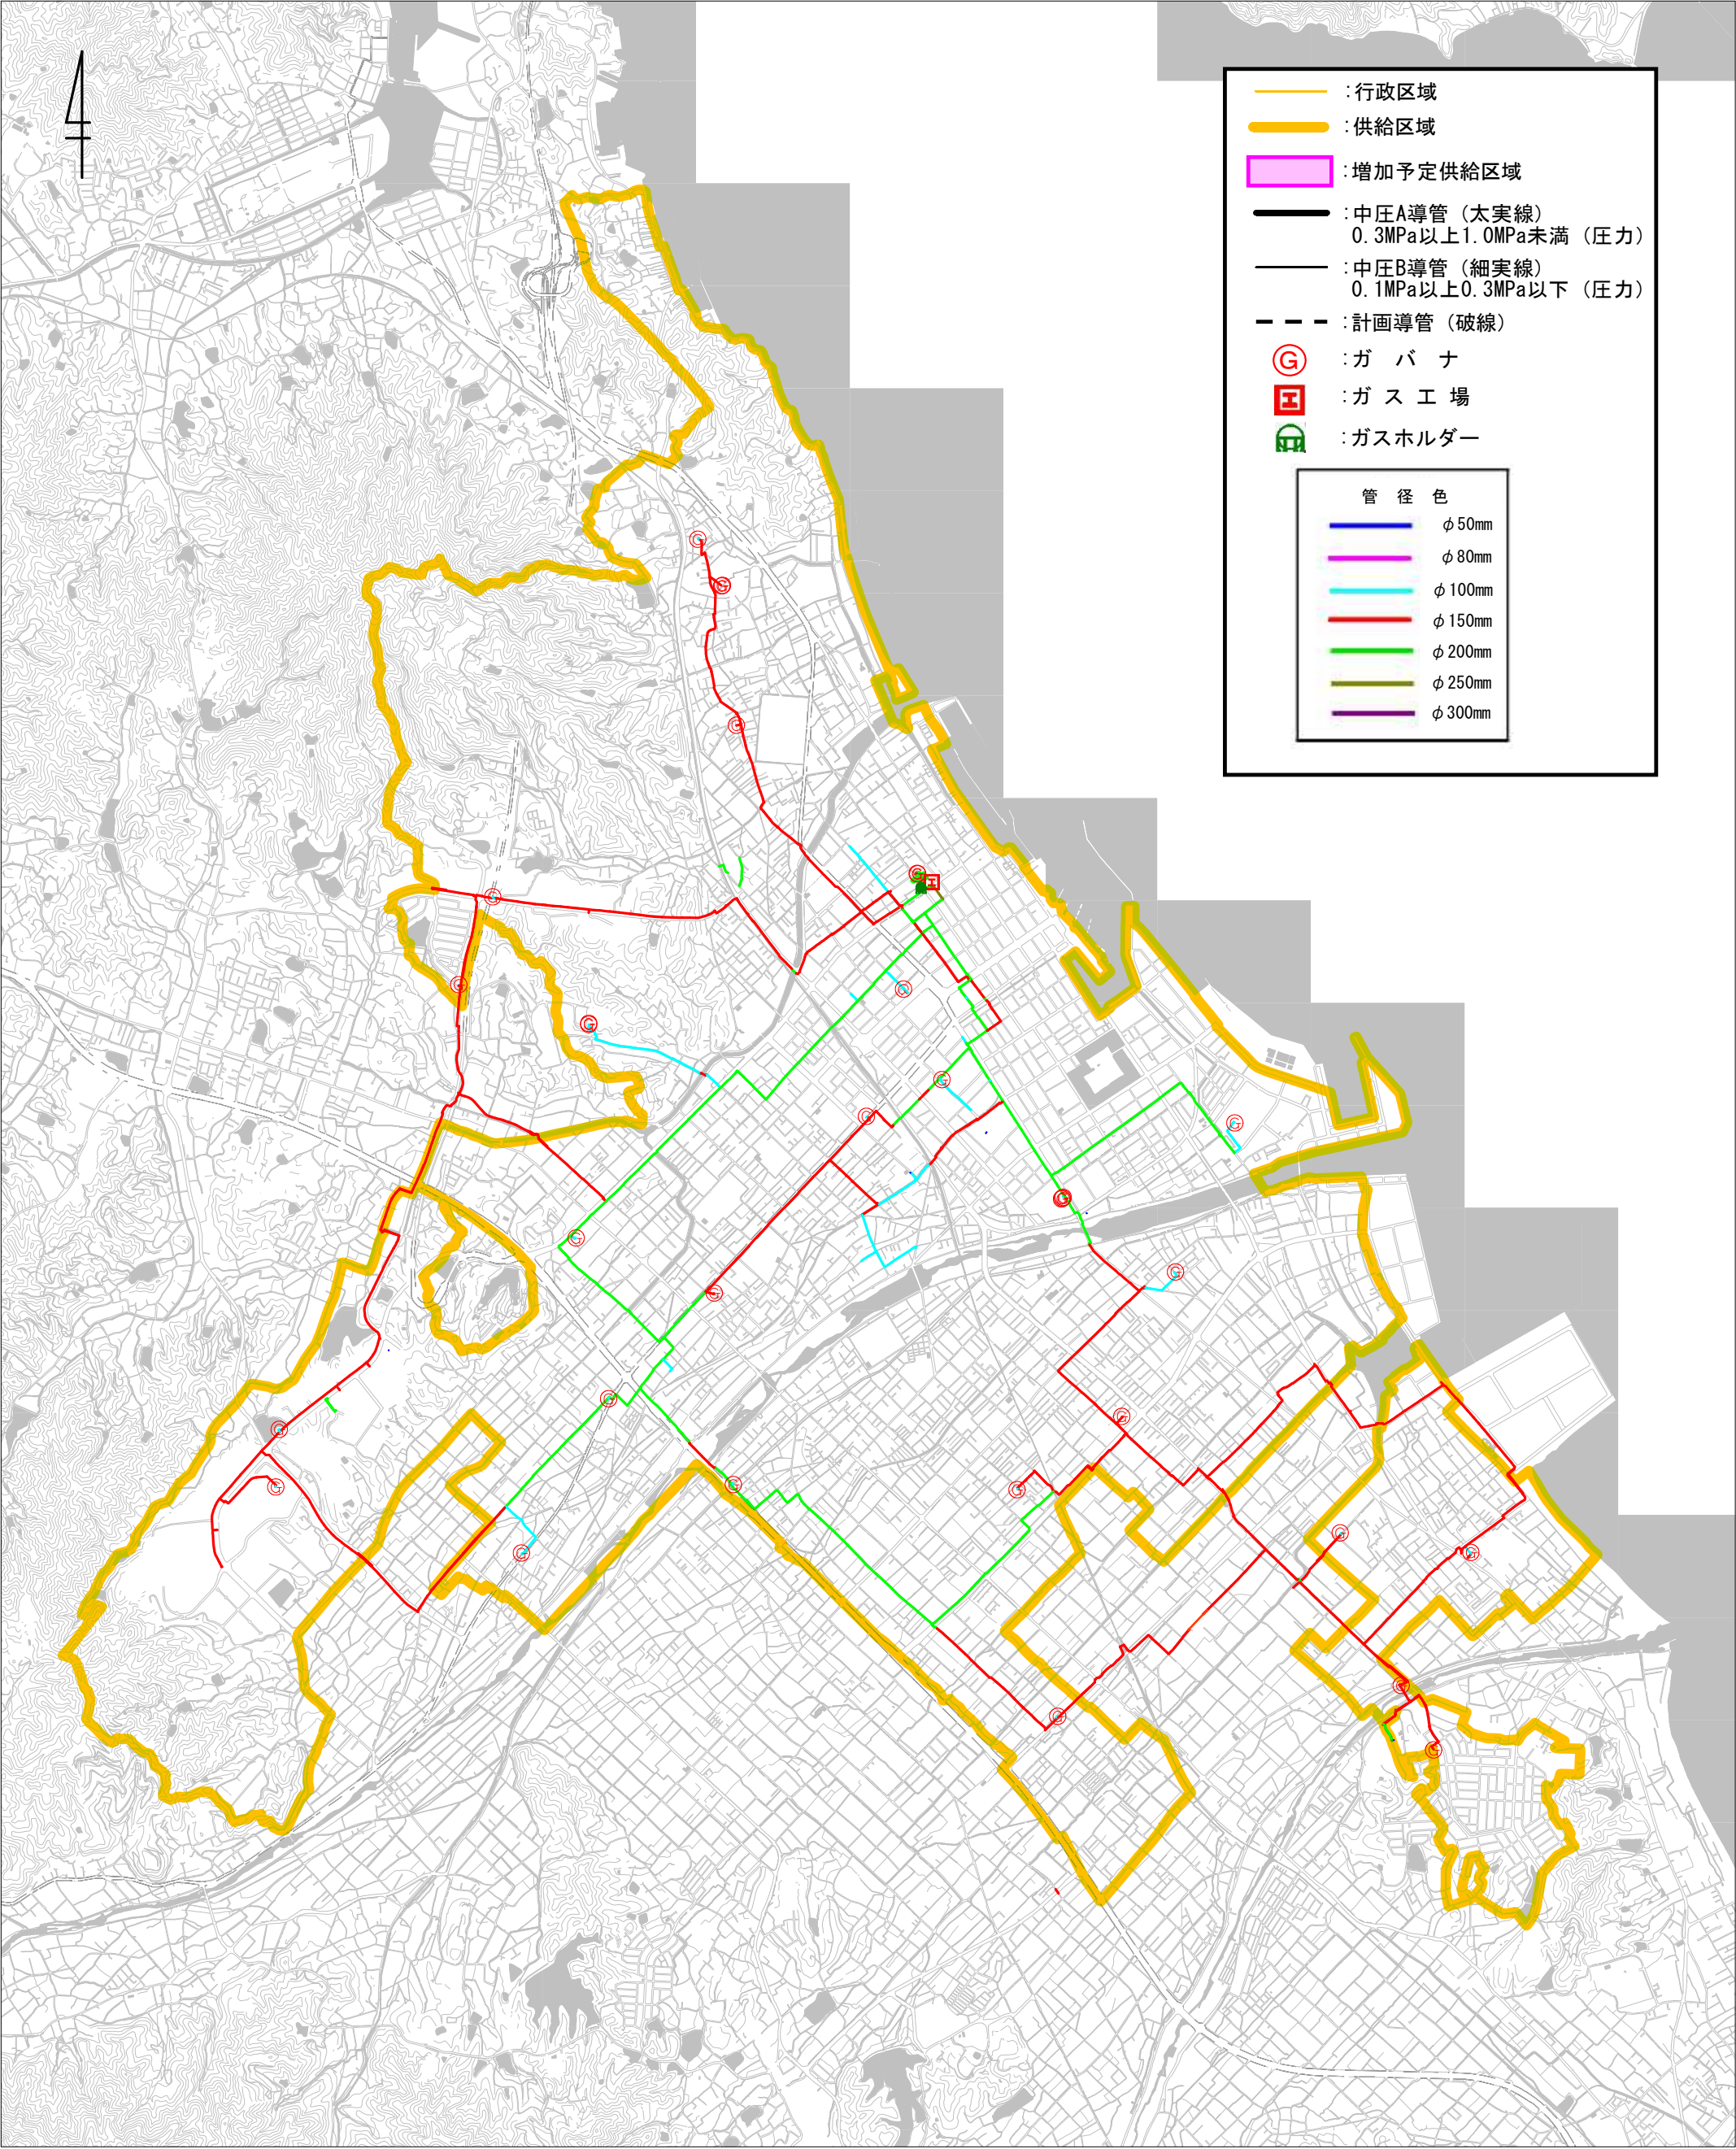

1/30000

0 2000 m