


第7表__供給計画図__高知支店

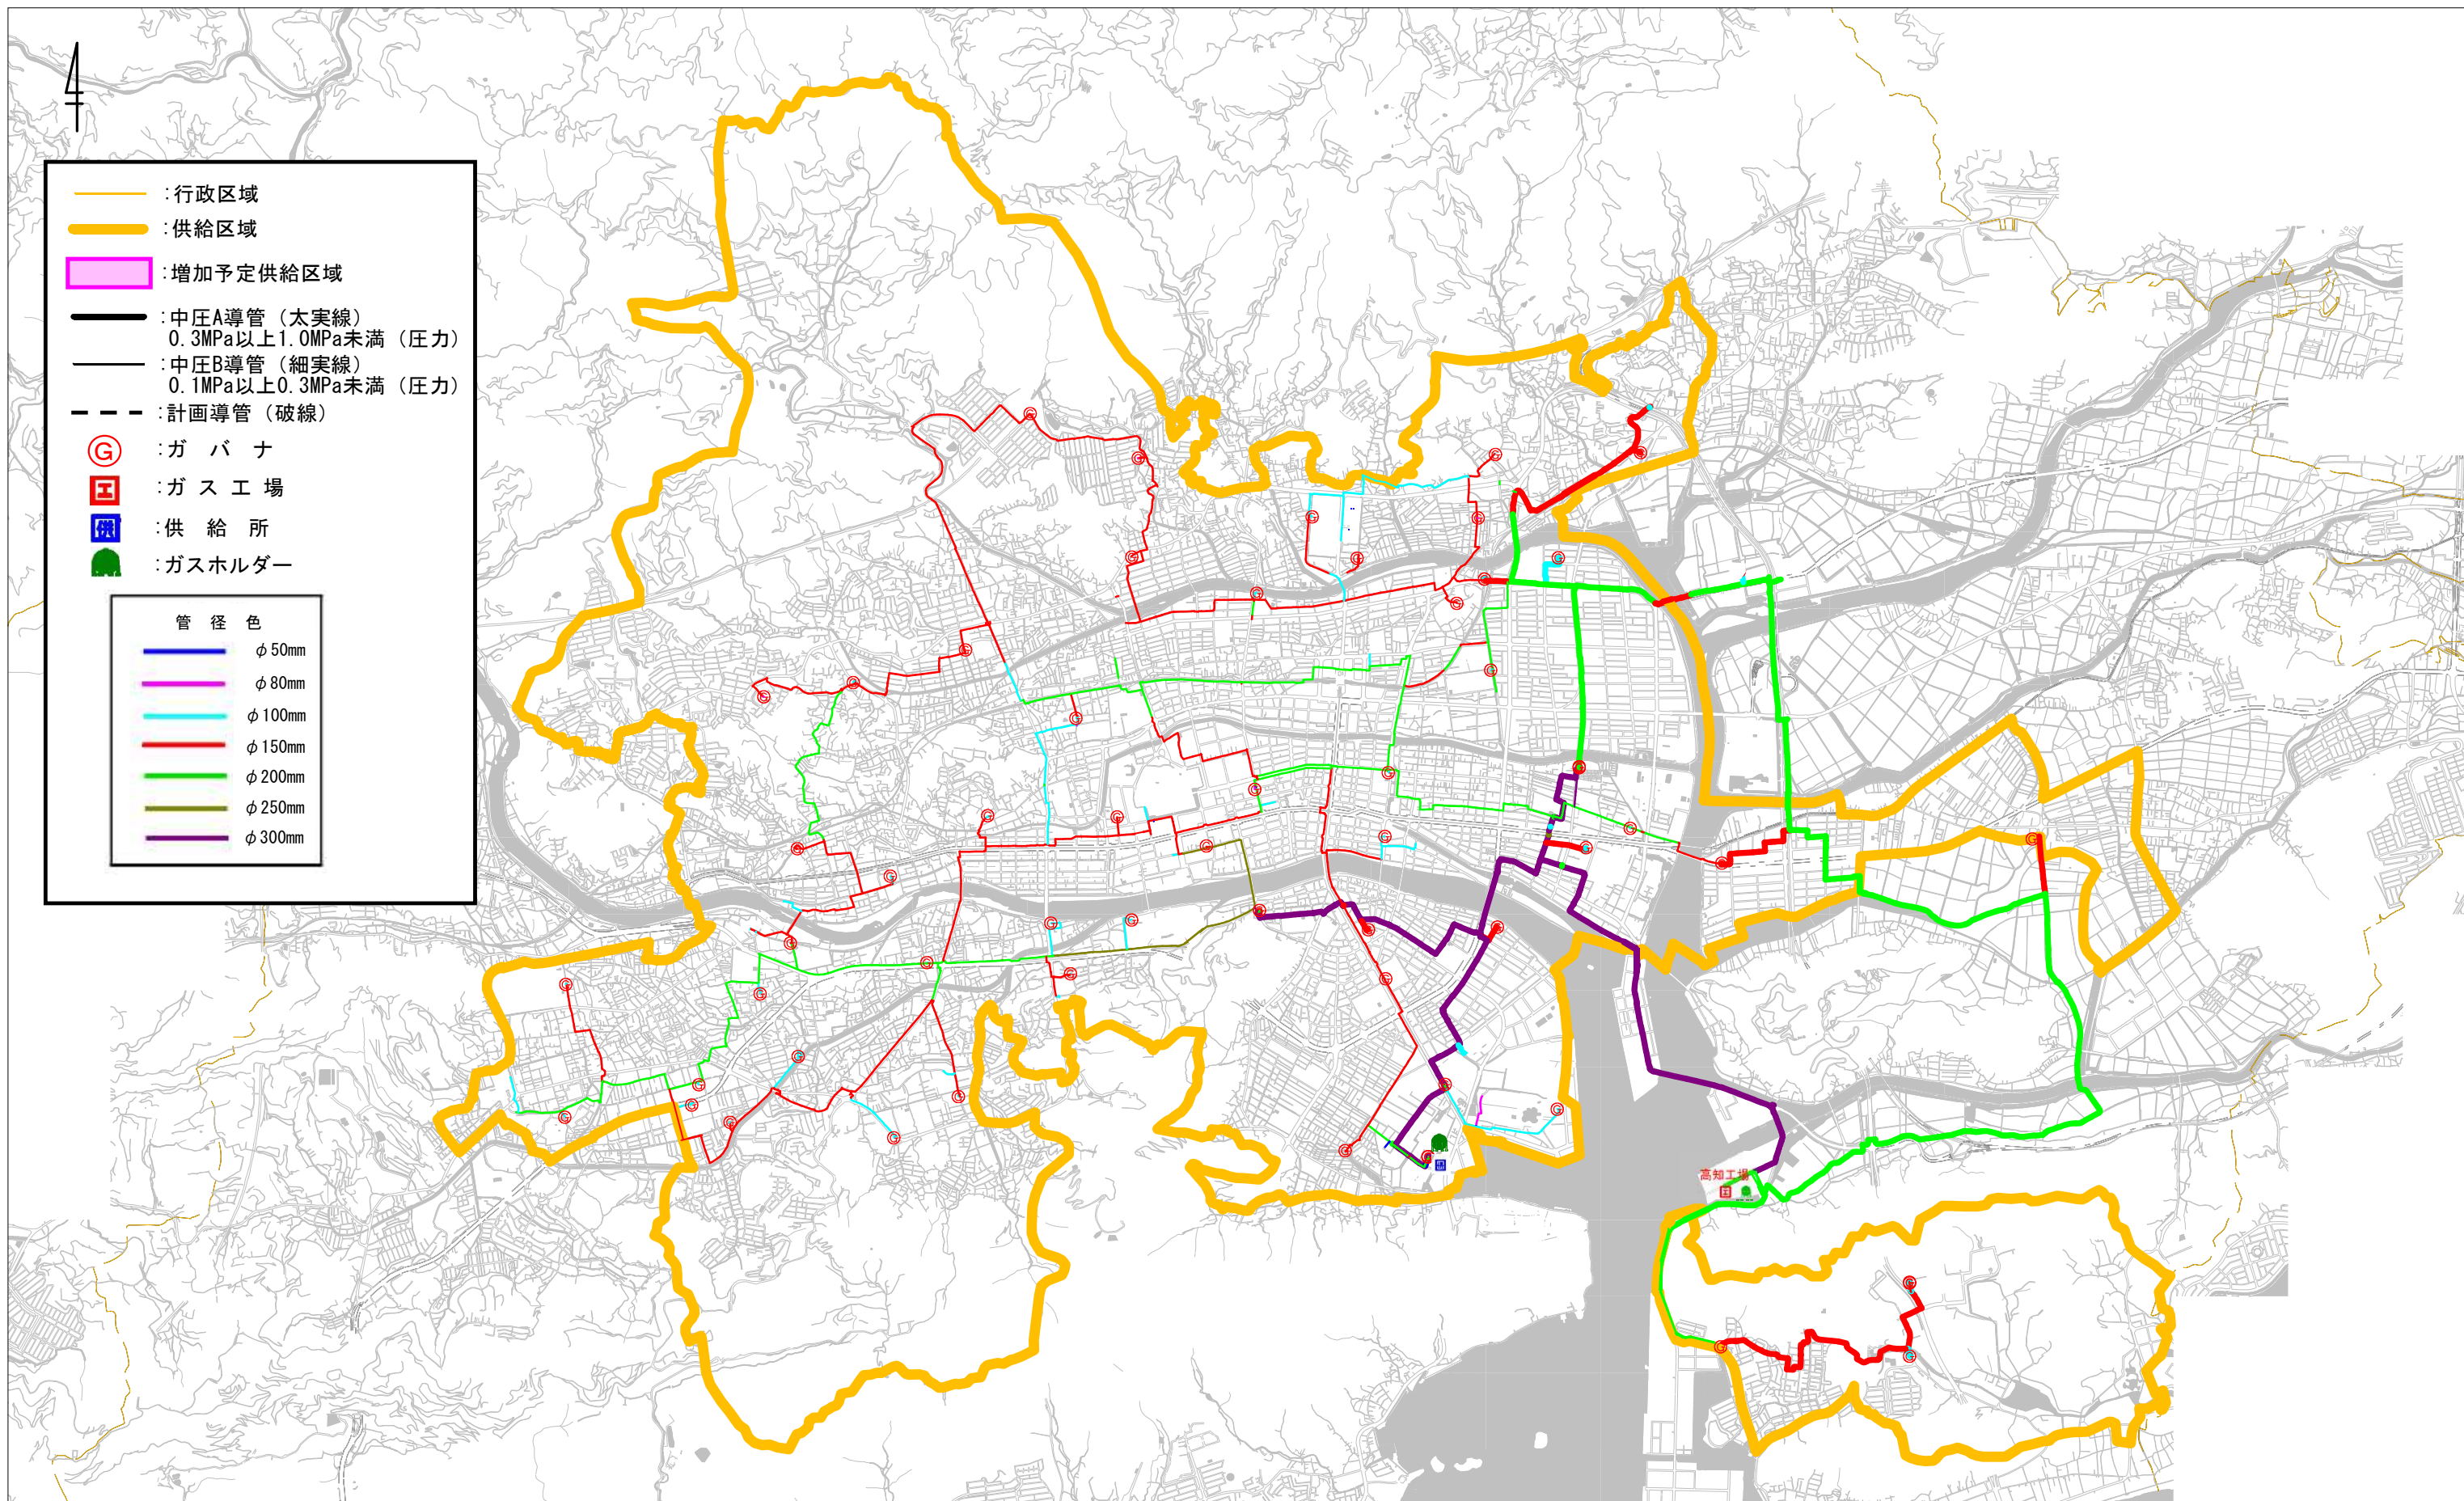

1/40000

0 4000 m