


第7表__供給計画図__高松支店

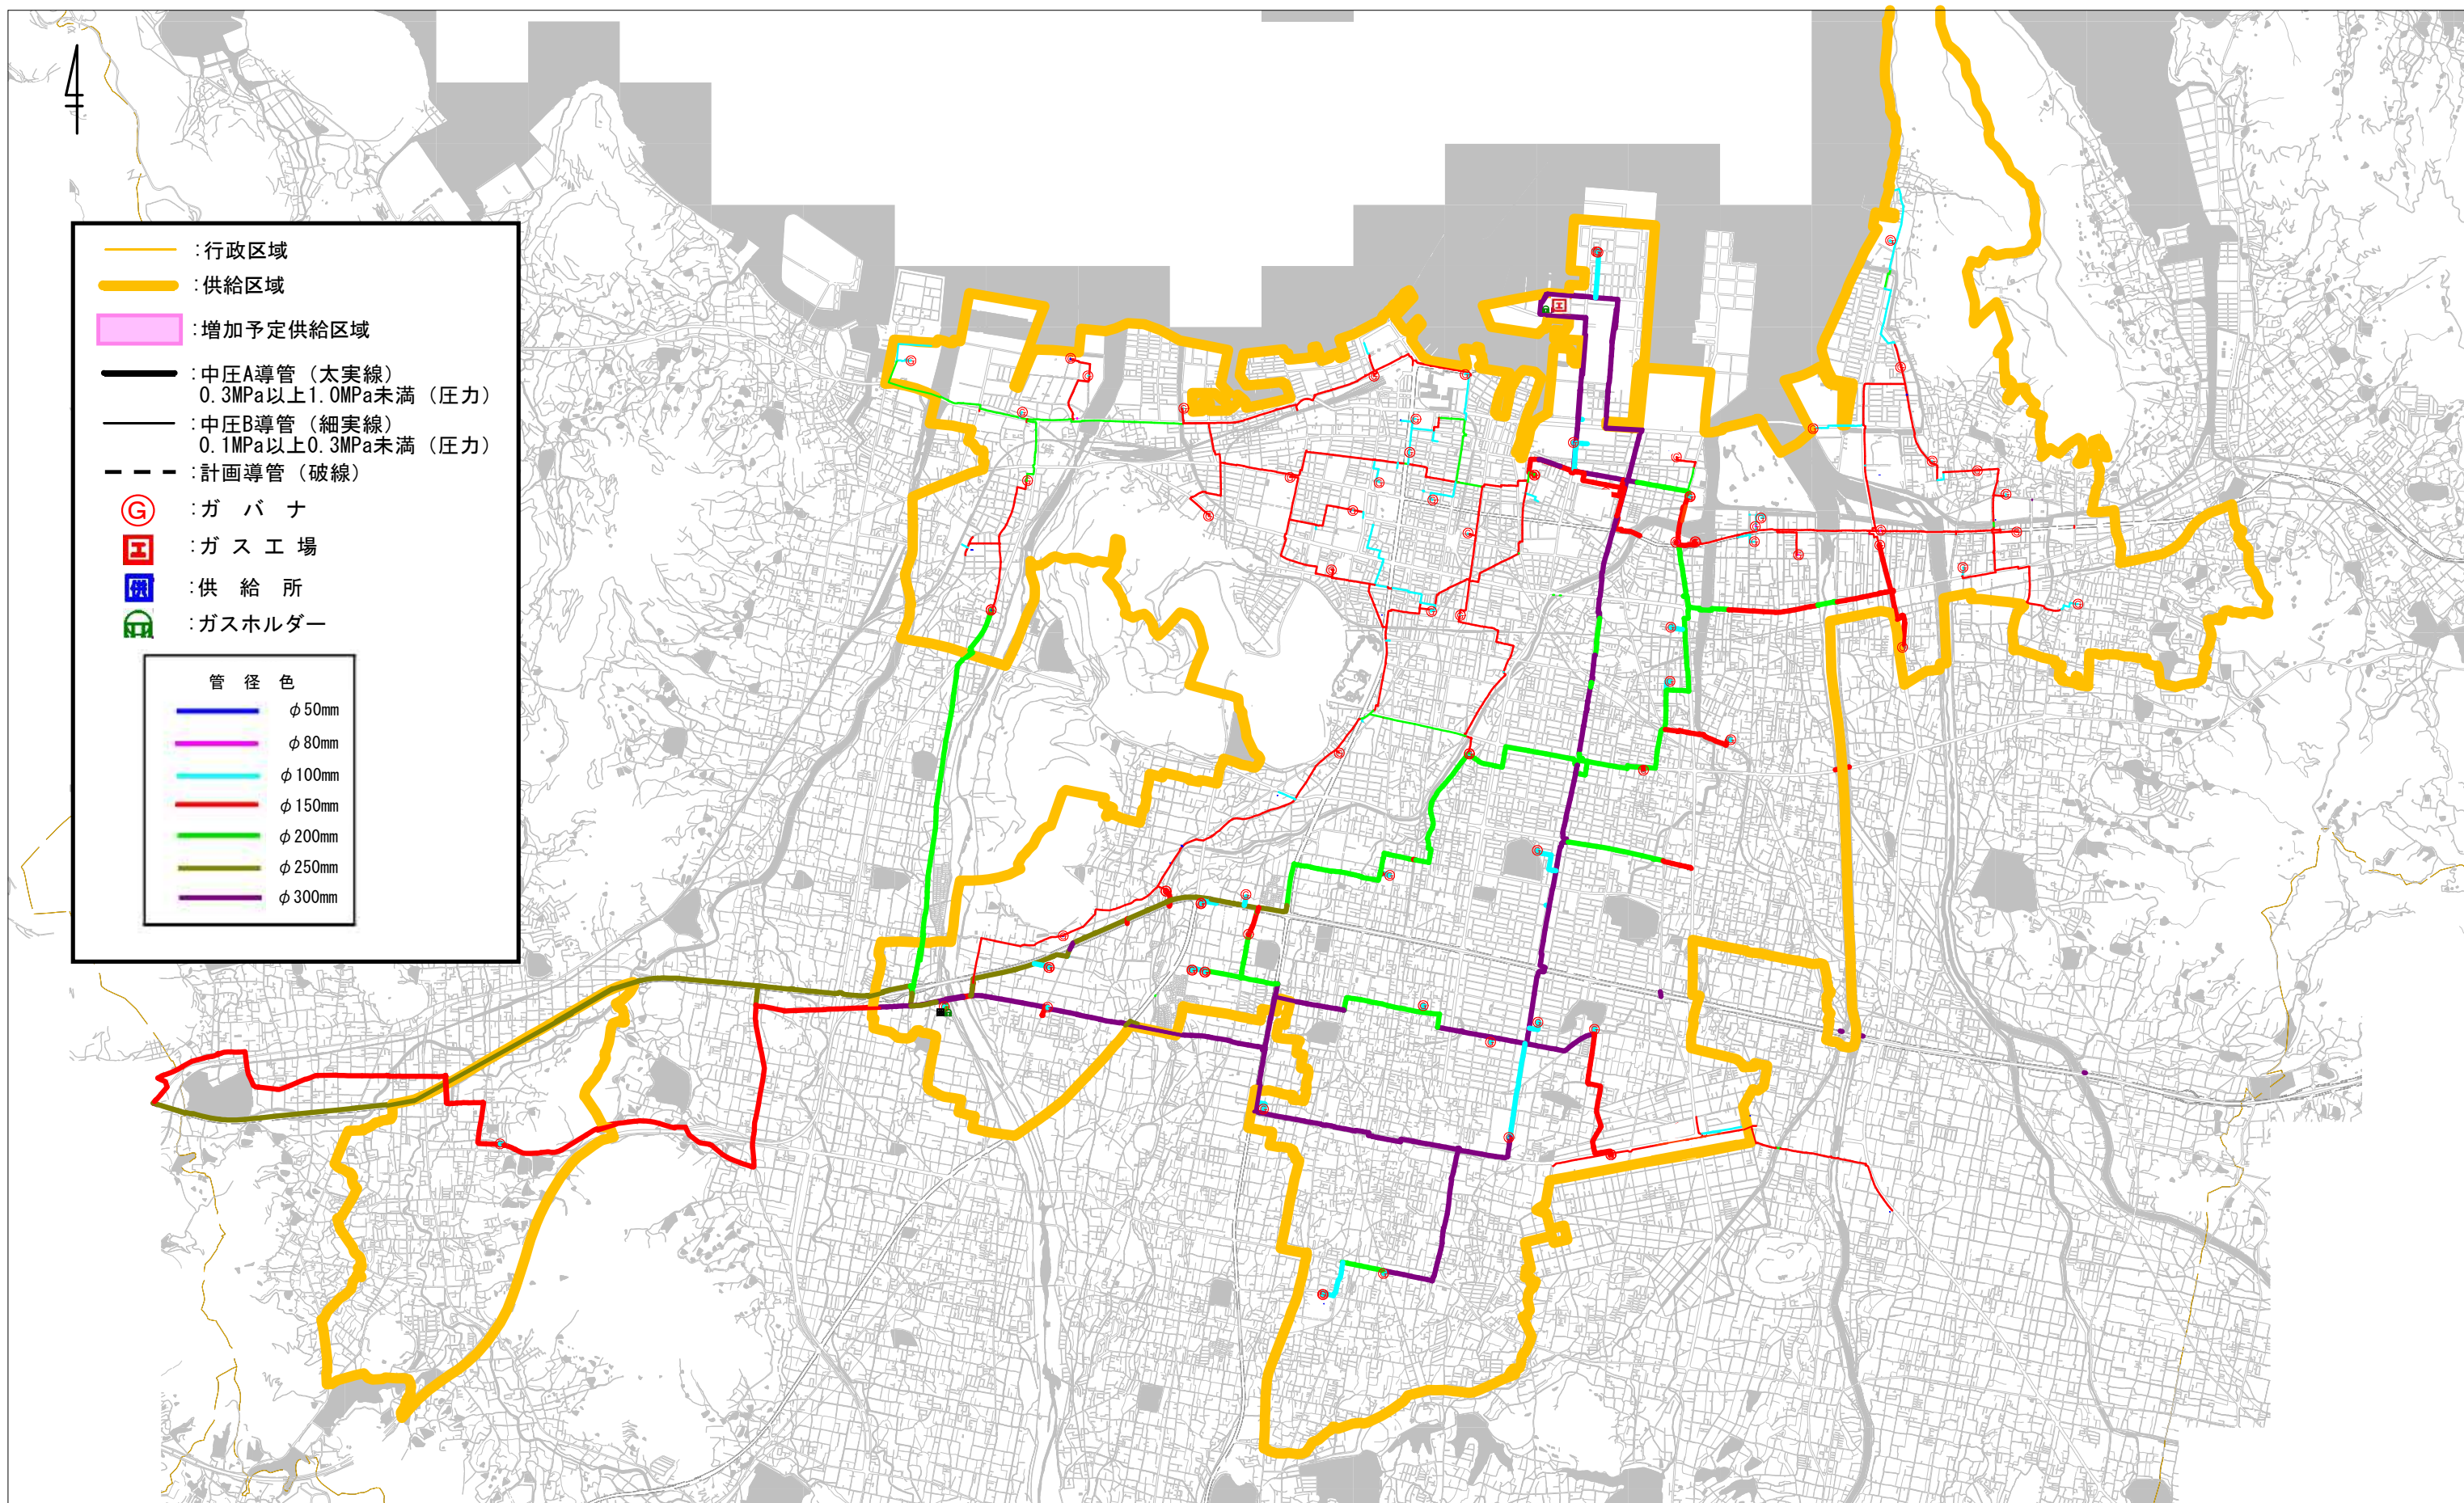

1/50000

0 5000 m

四国ガス株式会社