


第7表_供給計画図_今治支店

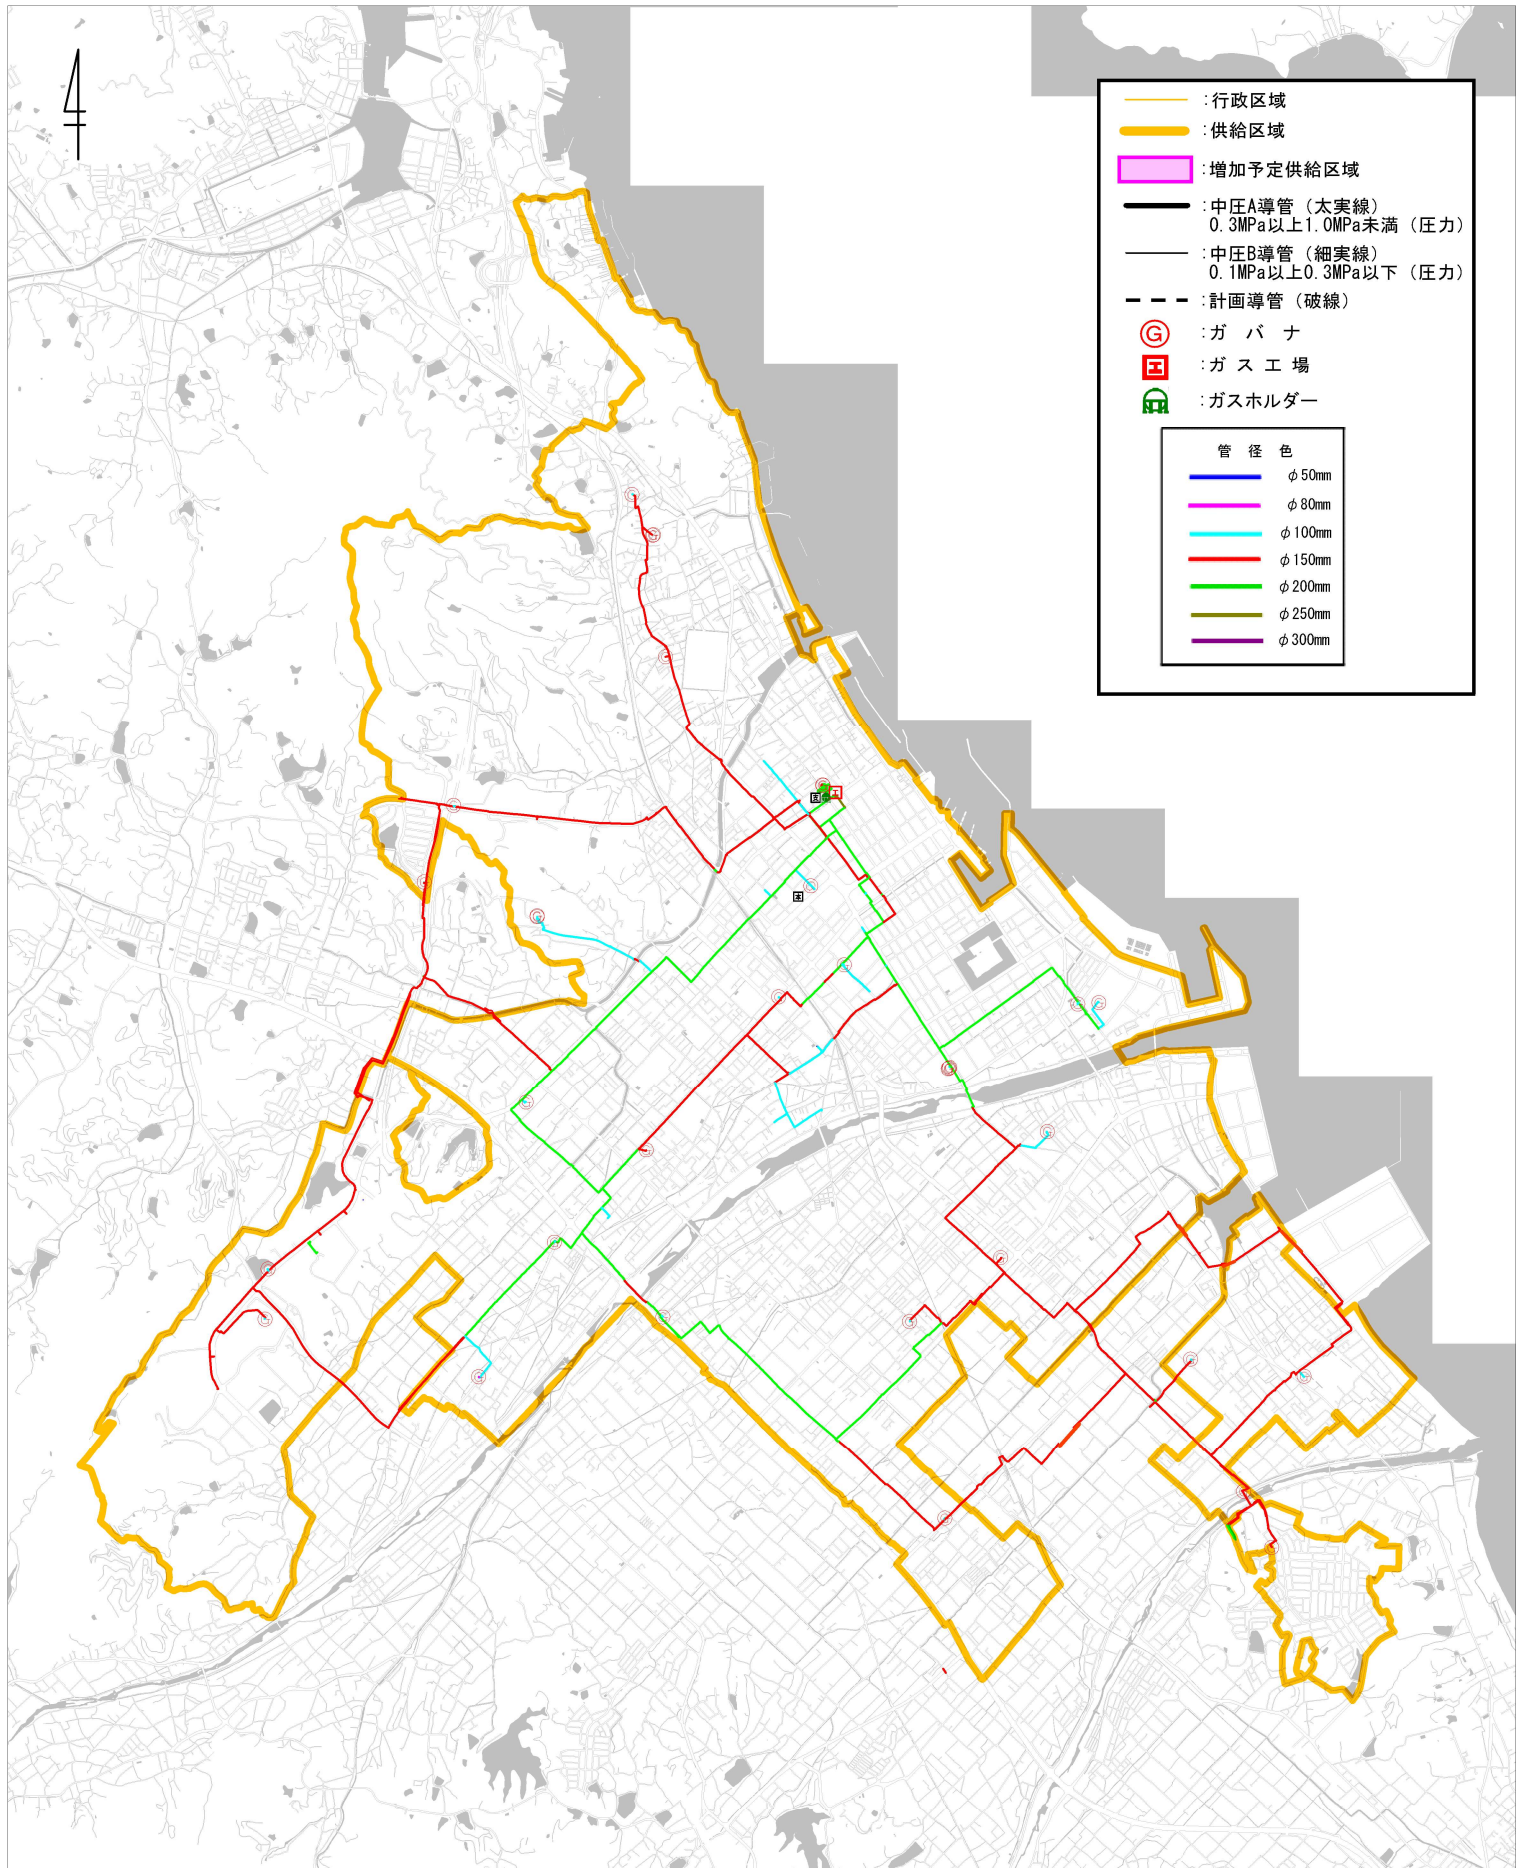

1/30000

0 2000 m