


第7表__供給計画図__松山支店

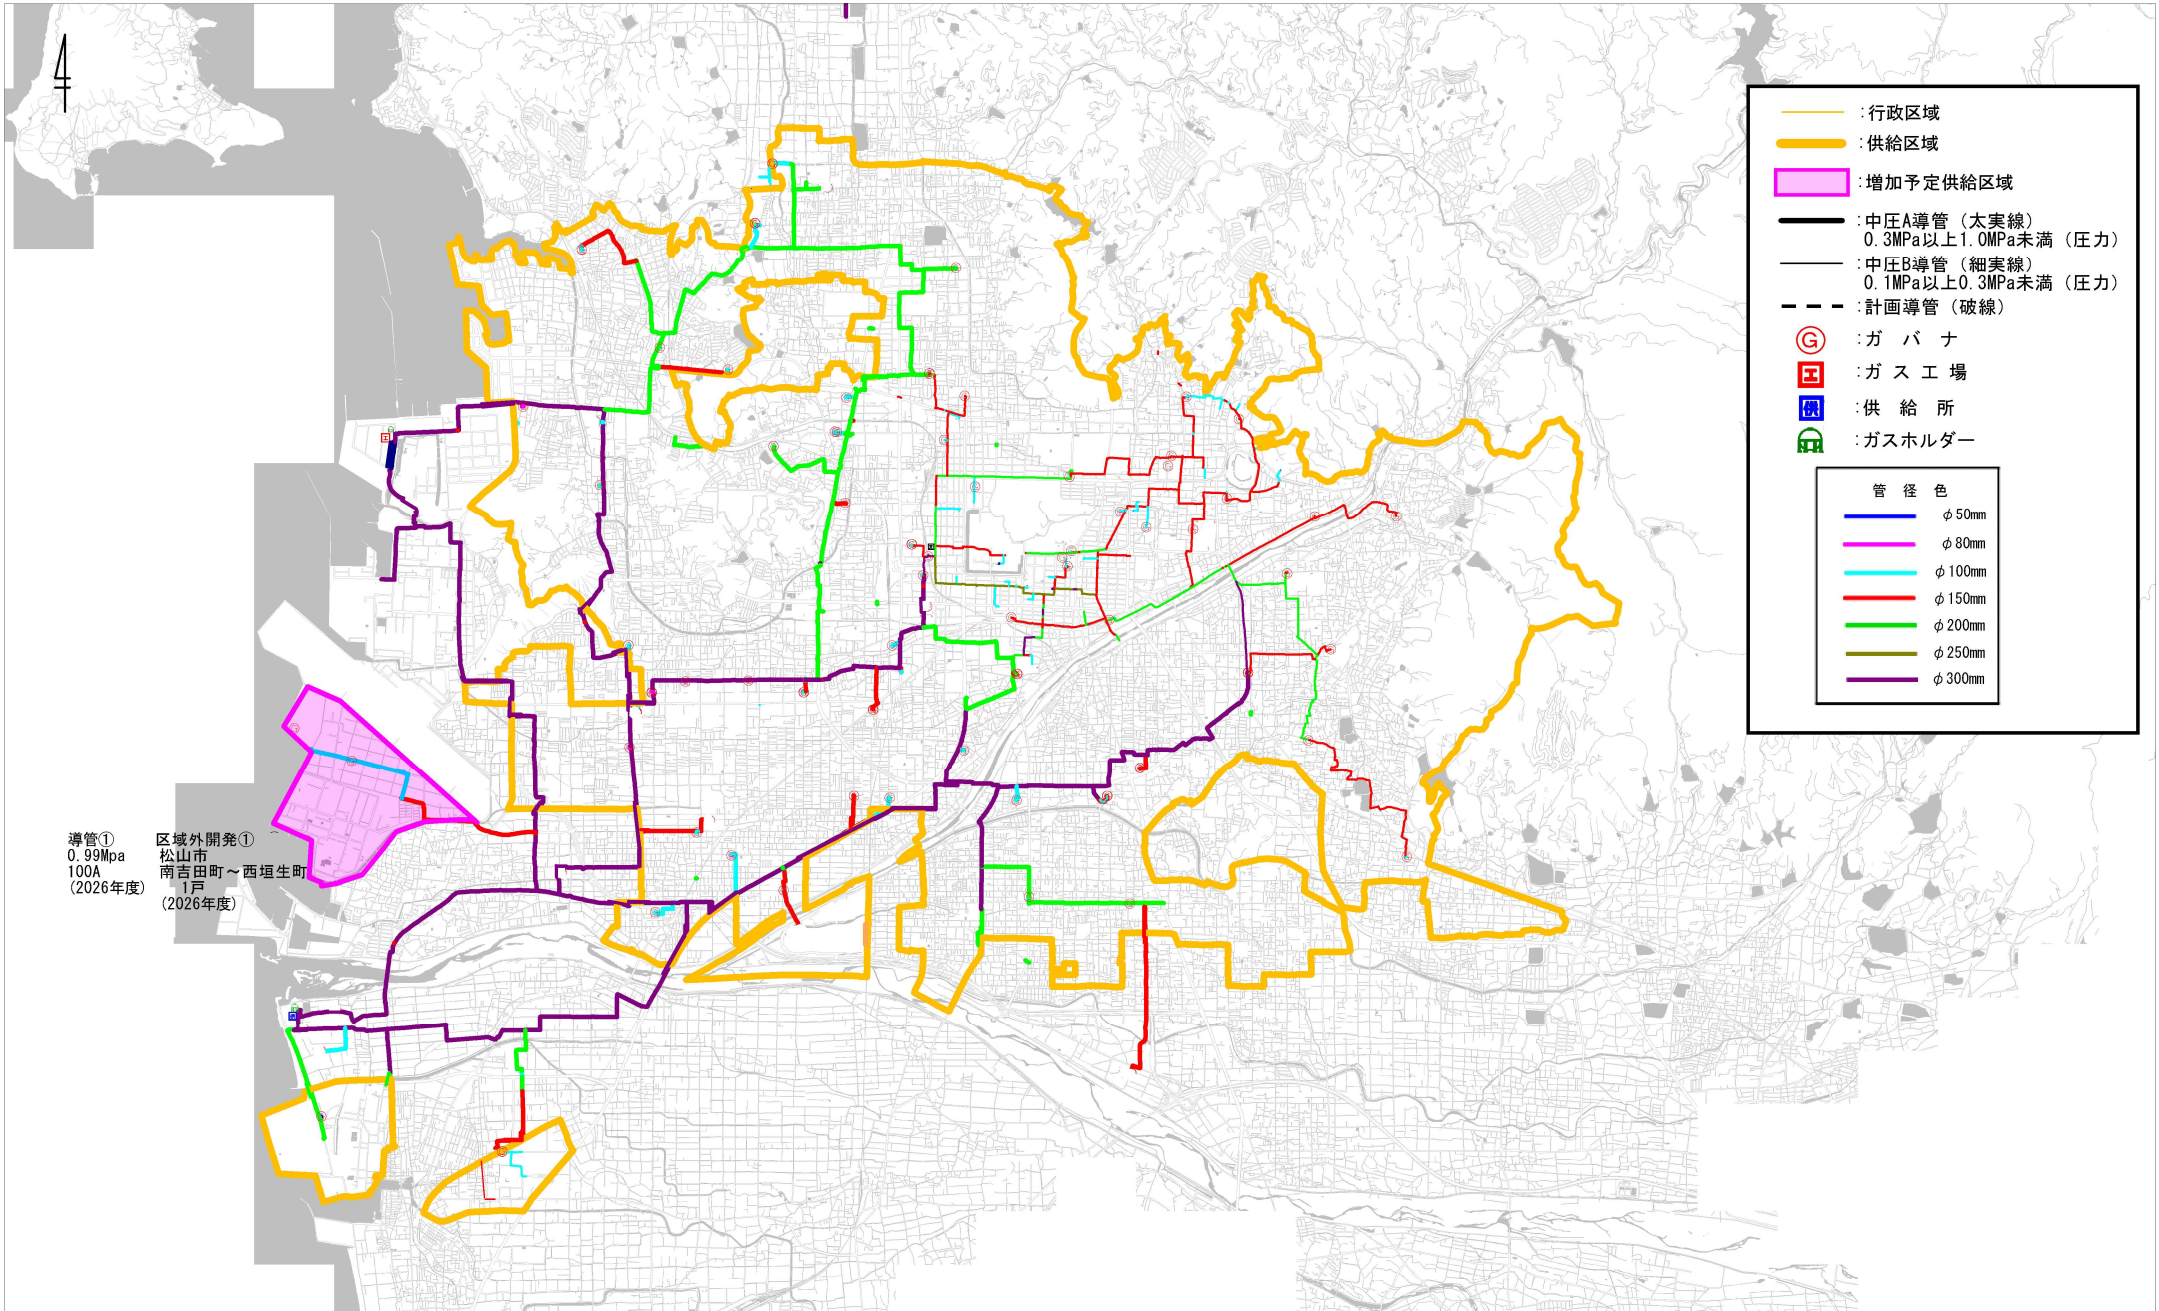

導管①
 0.99MPa
 100A
 (2026年度)

区域外開発①
 松山市
 南吉田町～西垣生町
 1戸
 (2026年度)

1/50000

0 5000 m