


# 第7表\_\_供給計画図\_\_宇和島支店

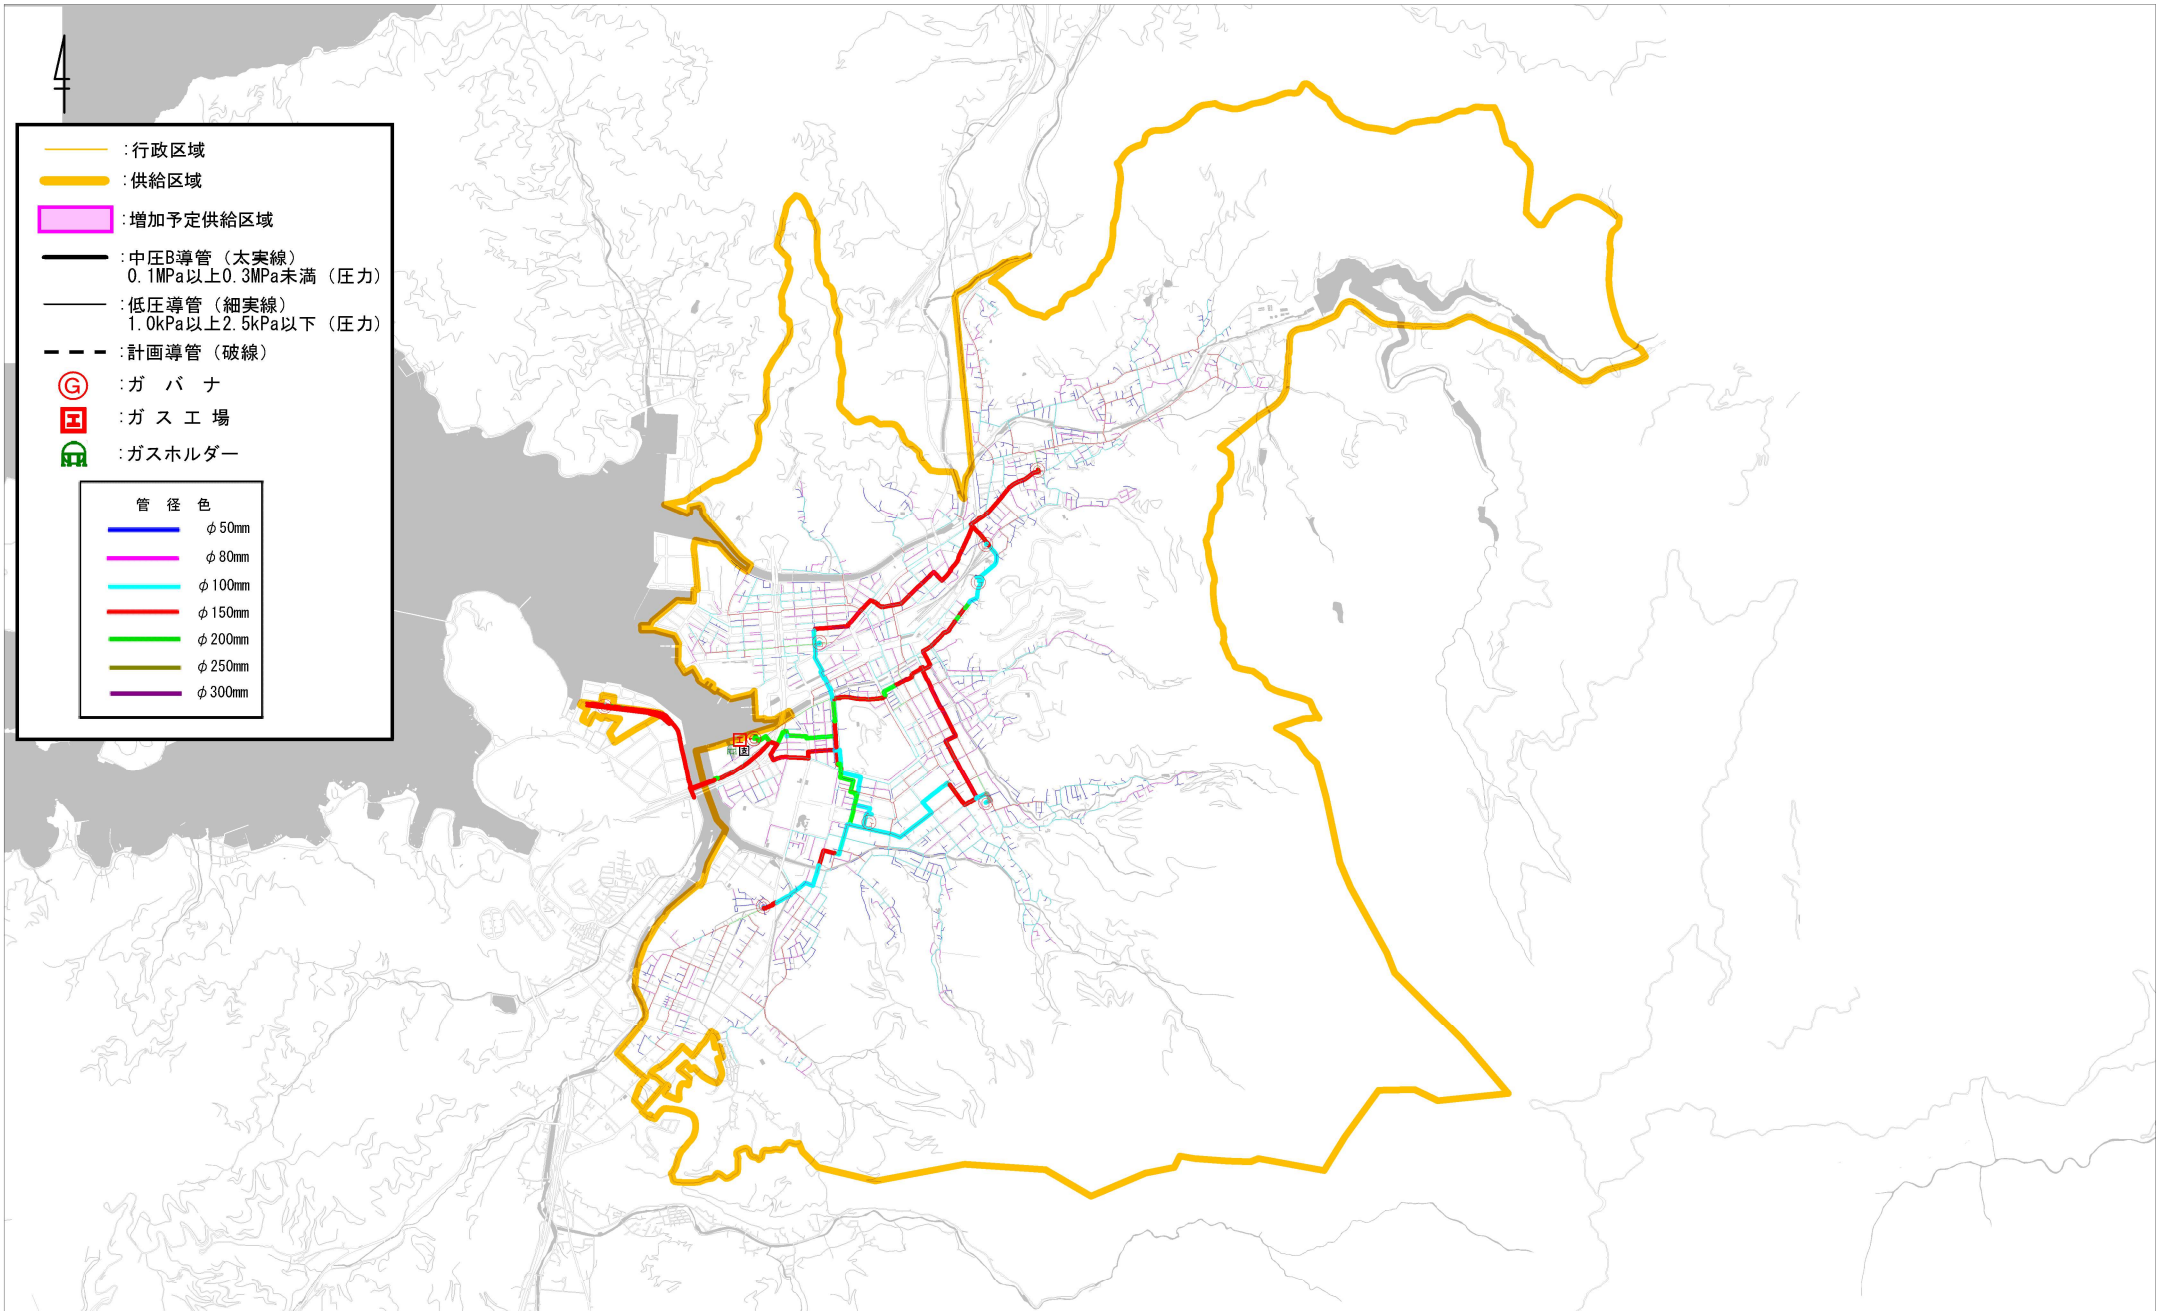

1/30000

0 3000 m