


# 第7表 供給計画図 高知支店

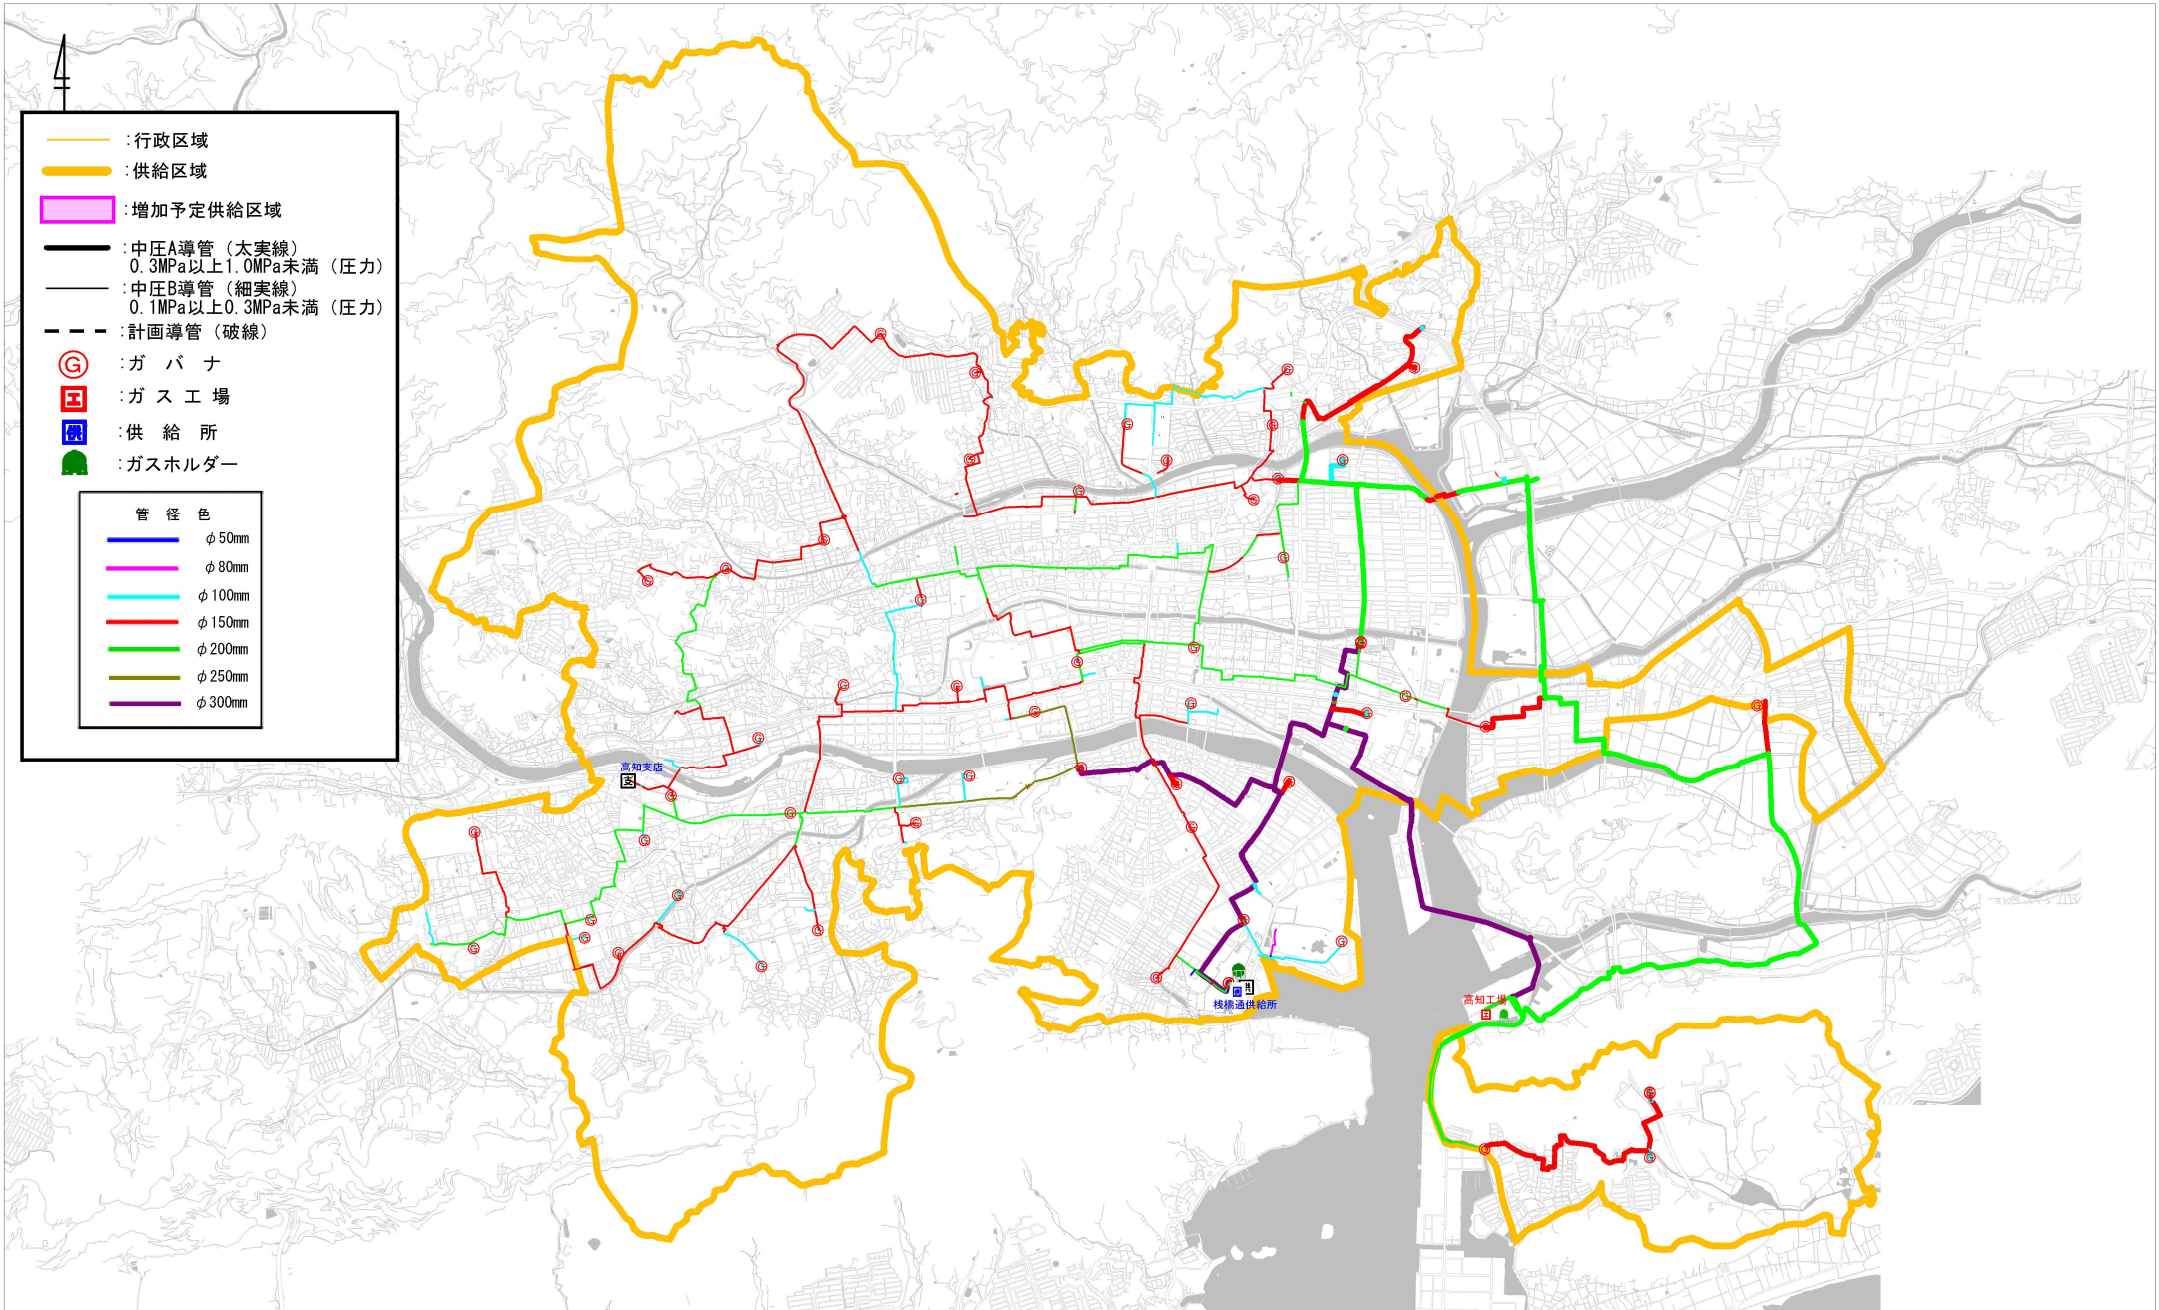

1/40000

0 4000 m