


第7表 供給計画図 徳島支店

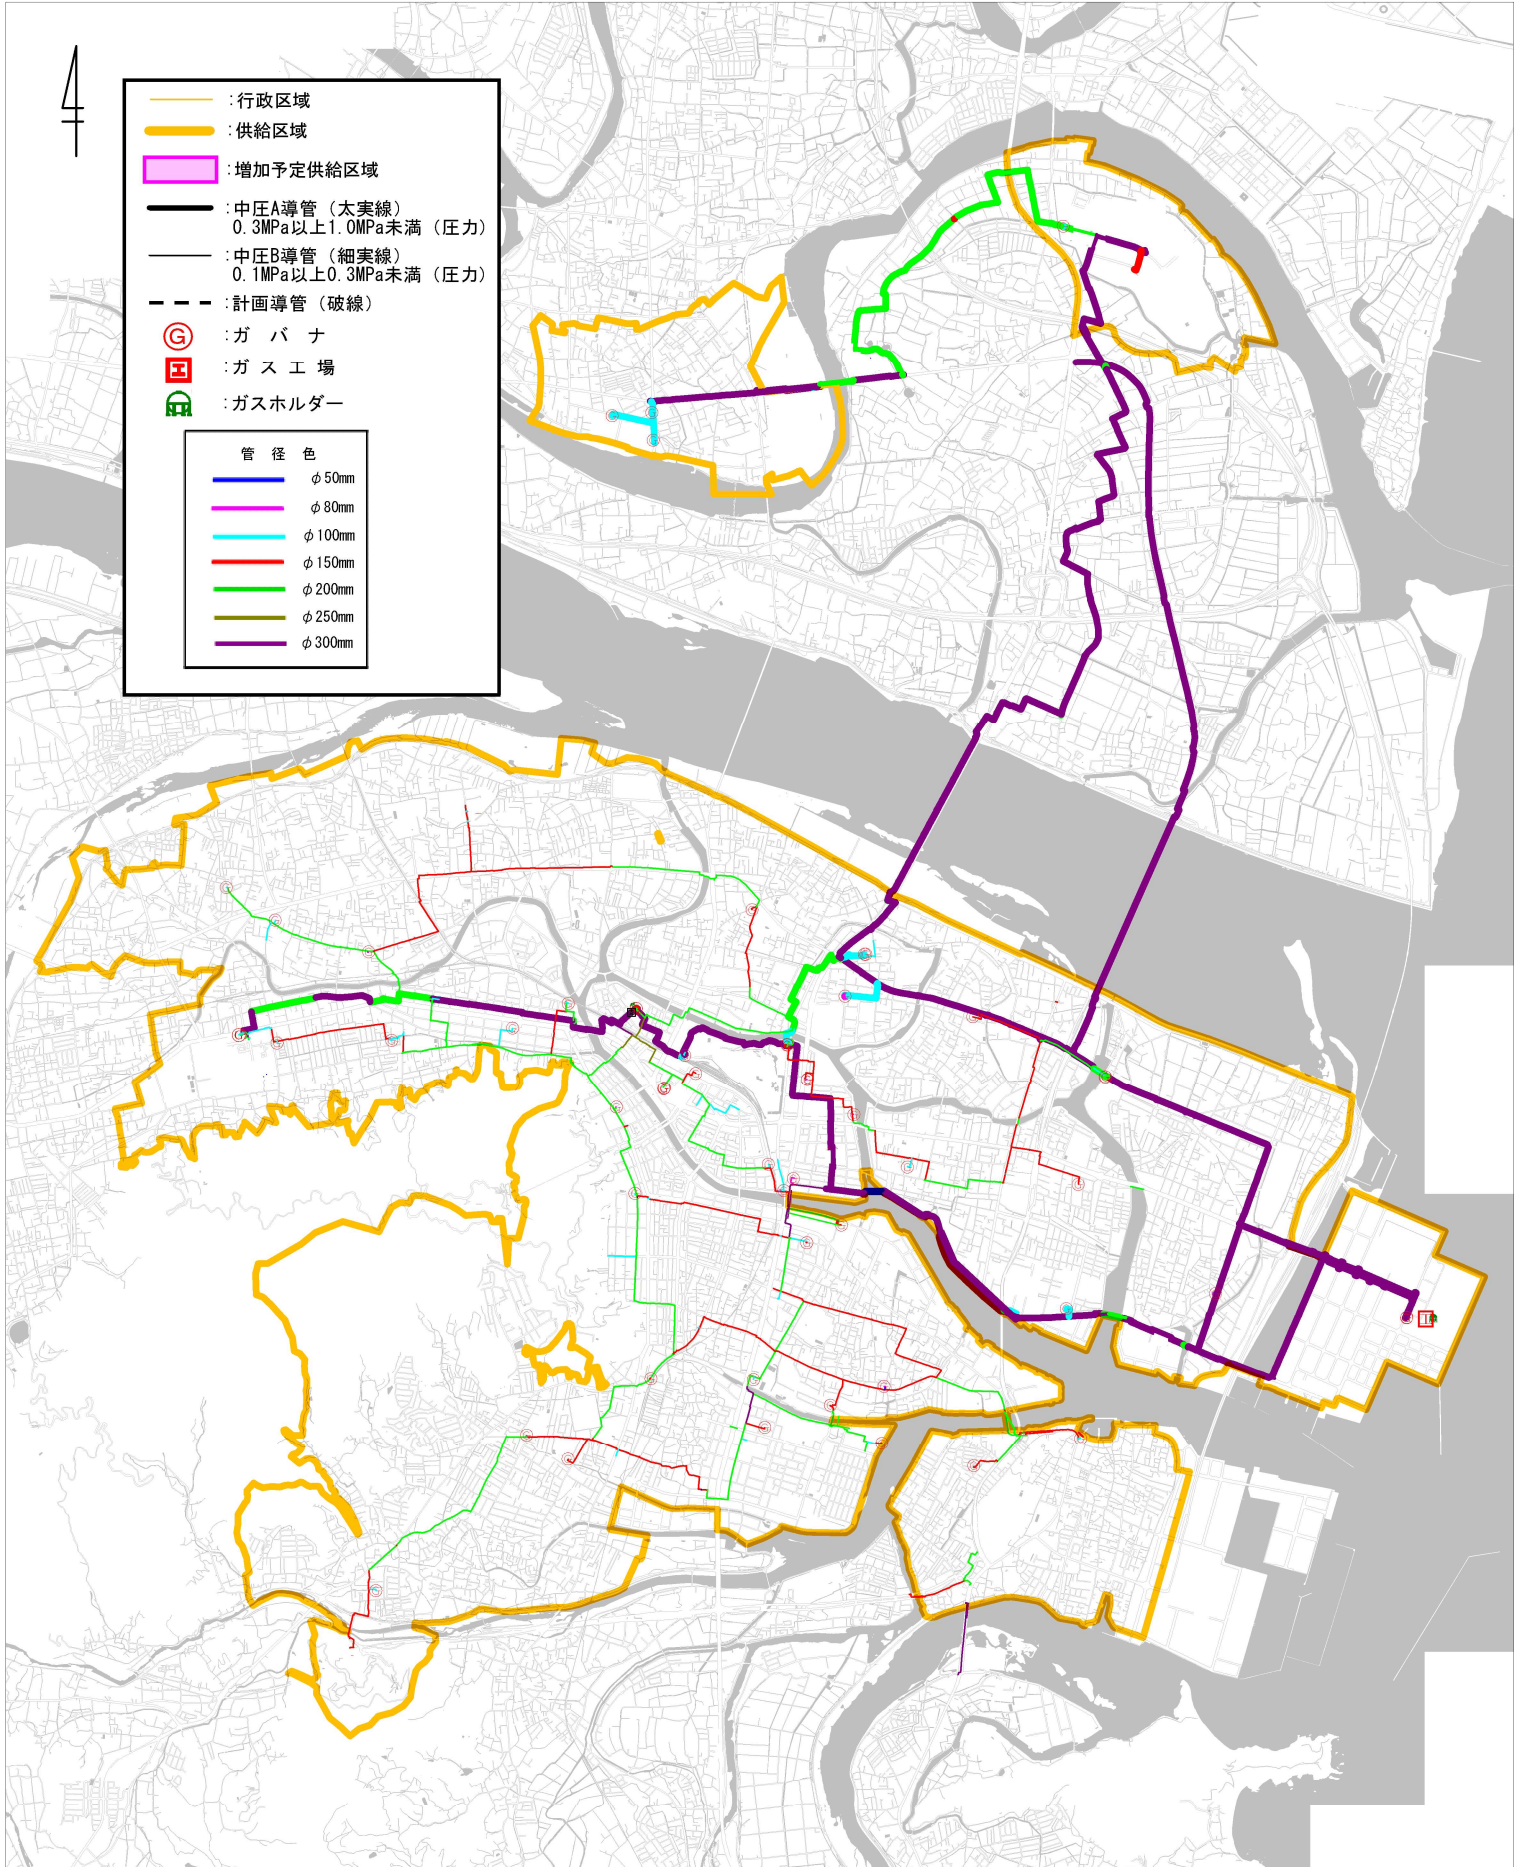

1/35000

0 2000 m