


第7表\_\_供給計画図\_\_高松支店

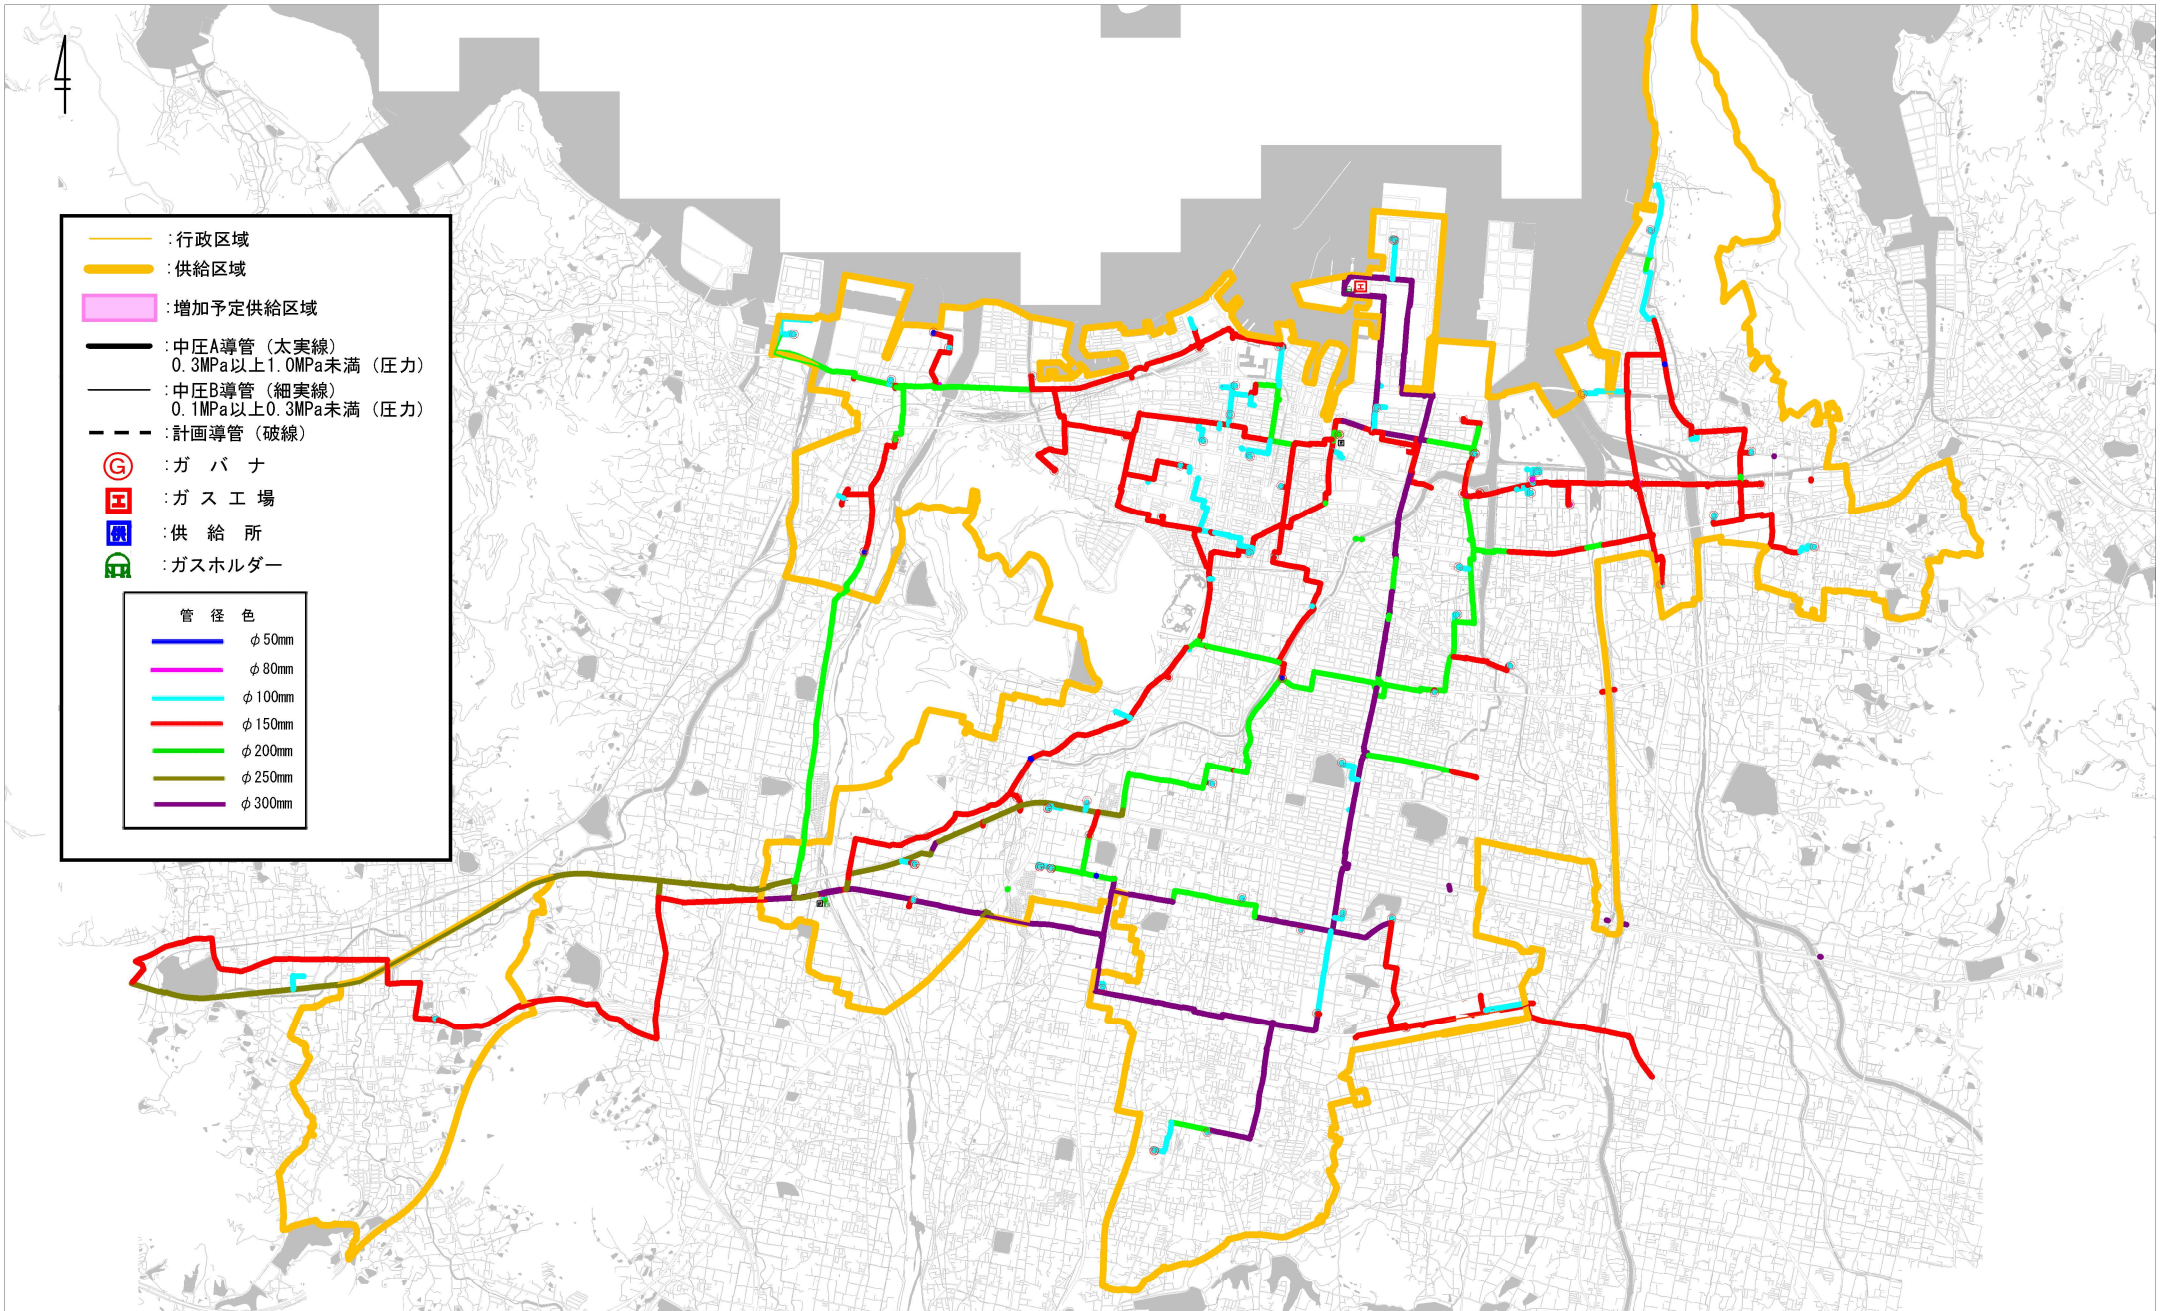

1/50000

0 5000 m